


Besuchermeldeanlage VBM

Anlagentyp für Besetzt-Warten-Eintreten mit Sprechverbindung und Videobildern

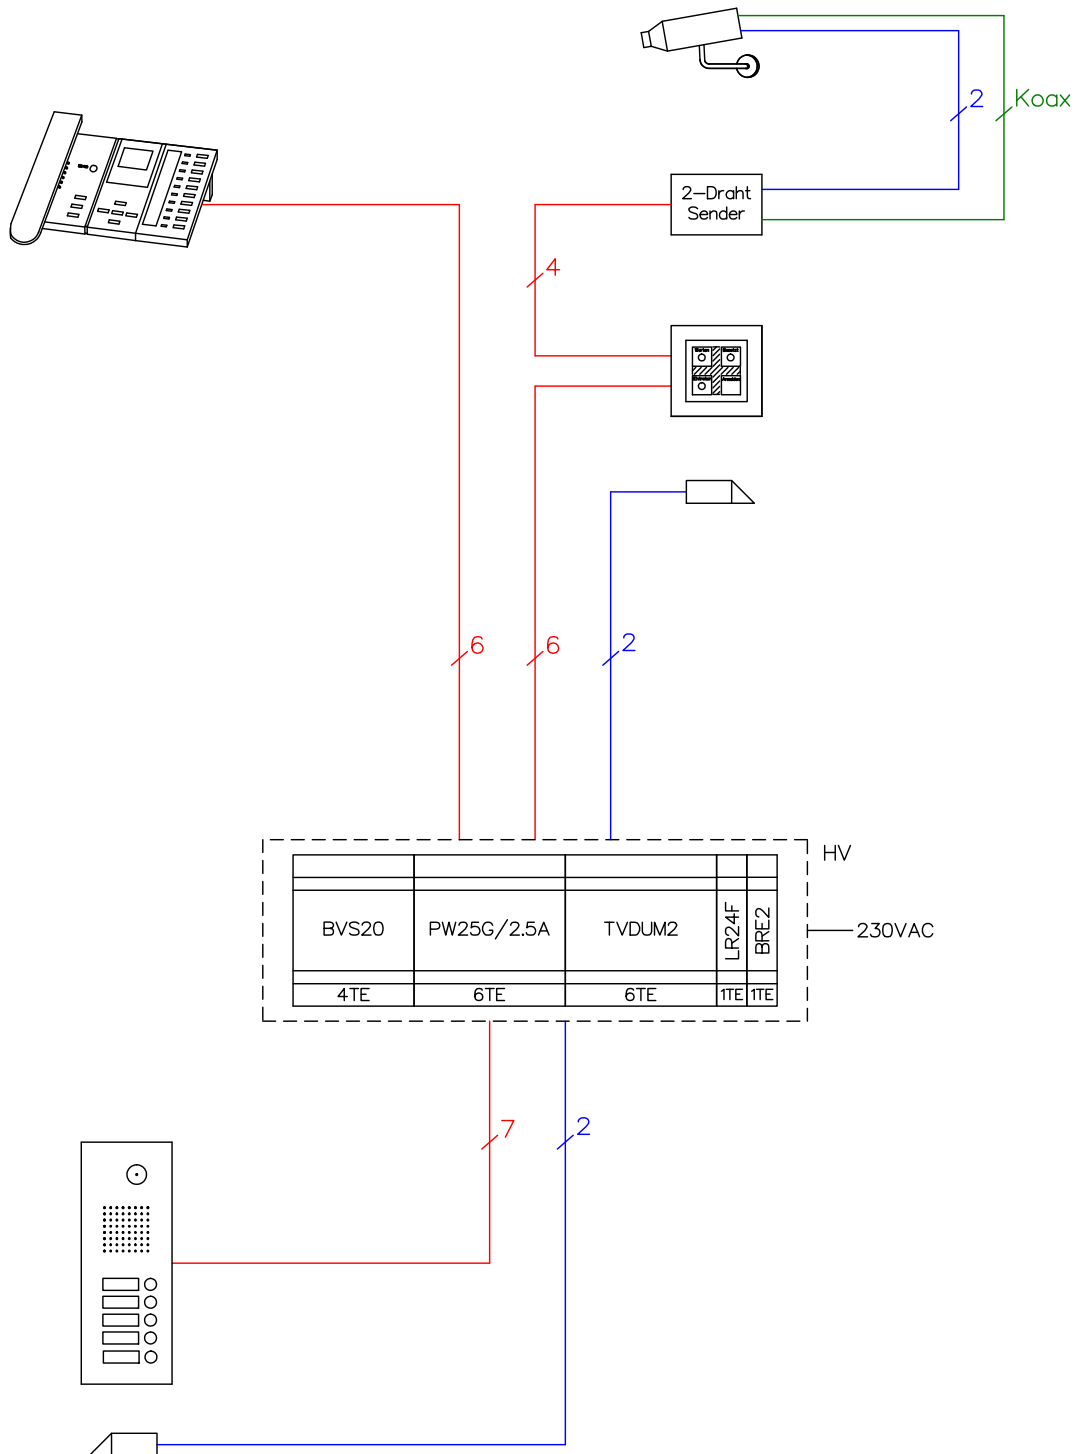

Türöffner (bauseits)
8-12VAC/DC max.0.6A

Kabelvorschriften

G51 4x2x0,8mm / 1x2x0,8mm
RG-59 Koaxialkabel 75Ω



René Koch AG
Seestrasse 241, 8804 Au/Wädenswil
044 782 6000, 044 782 6001 Fax
www.kochag.ch, info@kochag.ch

ISO 9001

Kunde				
Kom.			Vg.	
Index	F	CAD	01103/234	Prinzipschema BMW/VASS
Gez.	29.01.15 CN	Geänd.	Geänd.	Blatt 1/1