


# Video-Türsprechanlage TC:Bus für 1 Eingang mit Anbindung an ein IP-Netzwerk

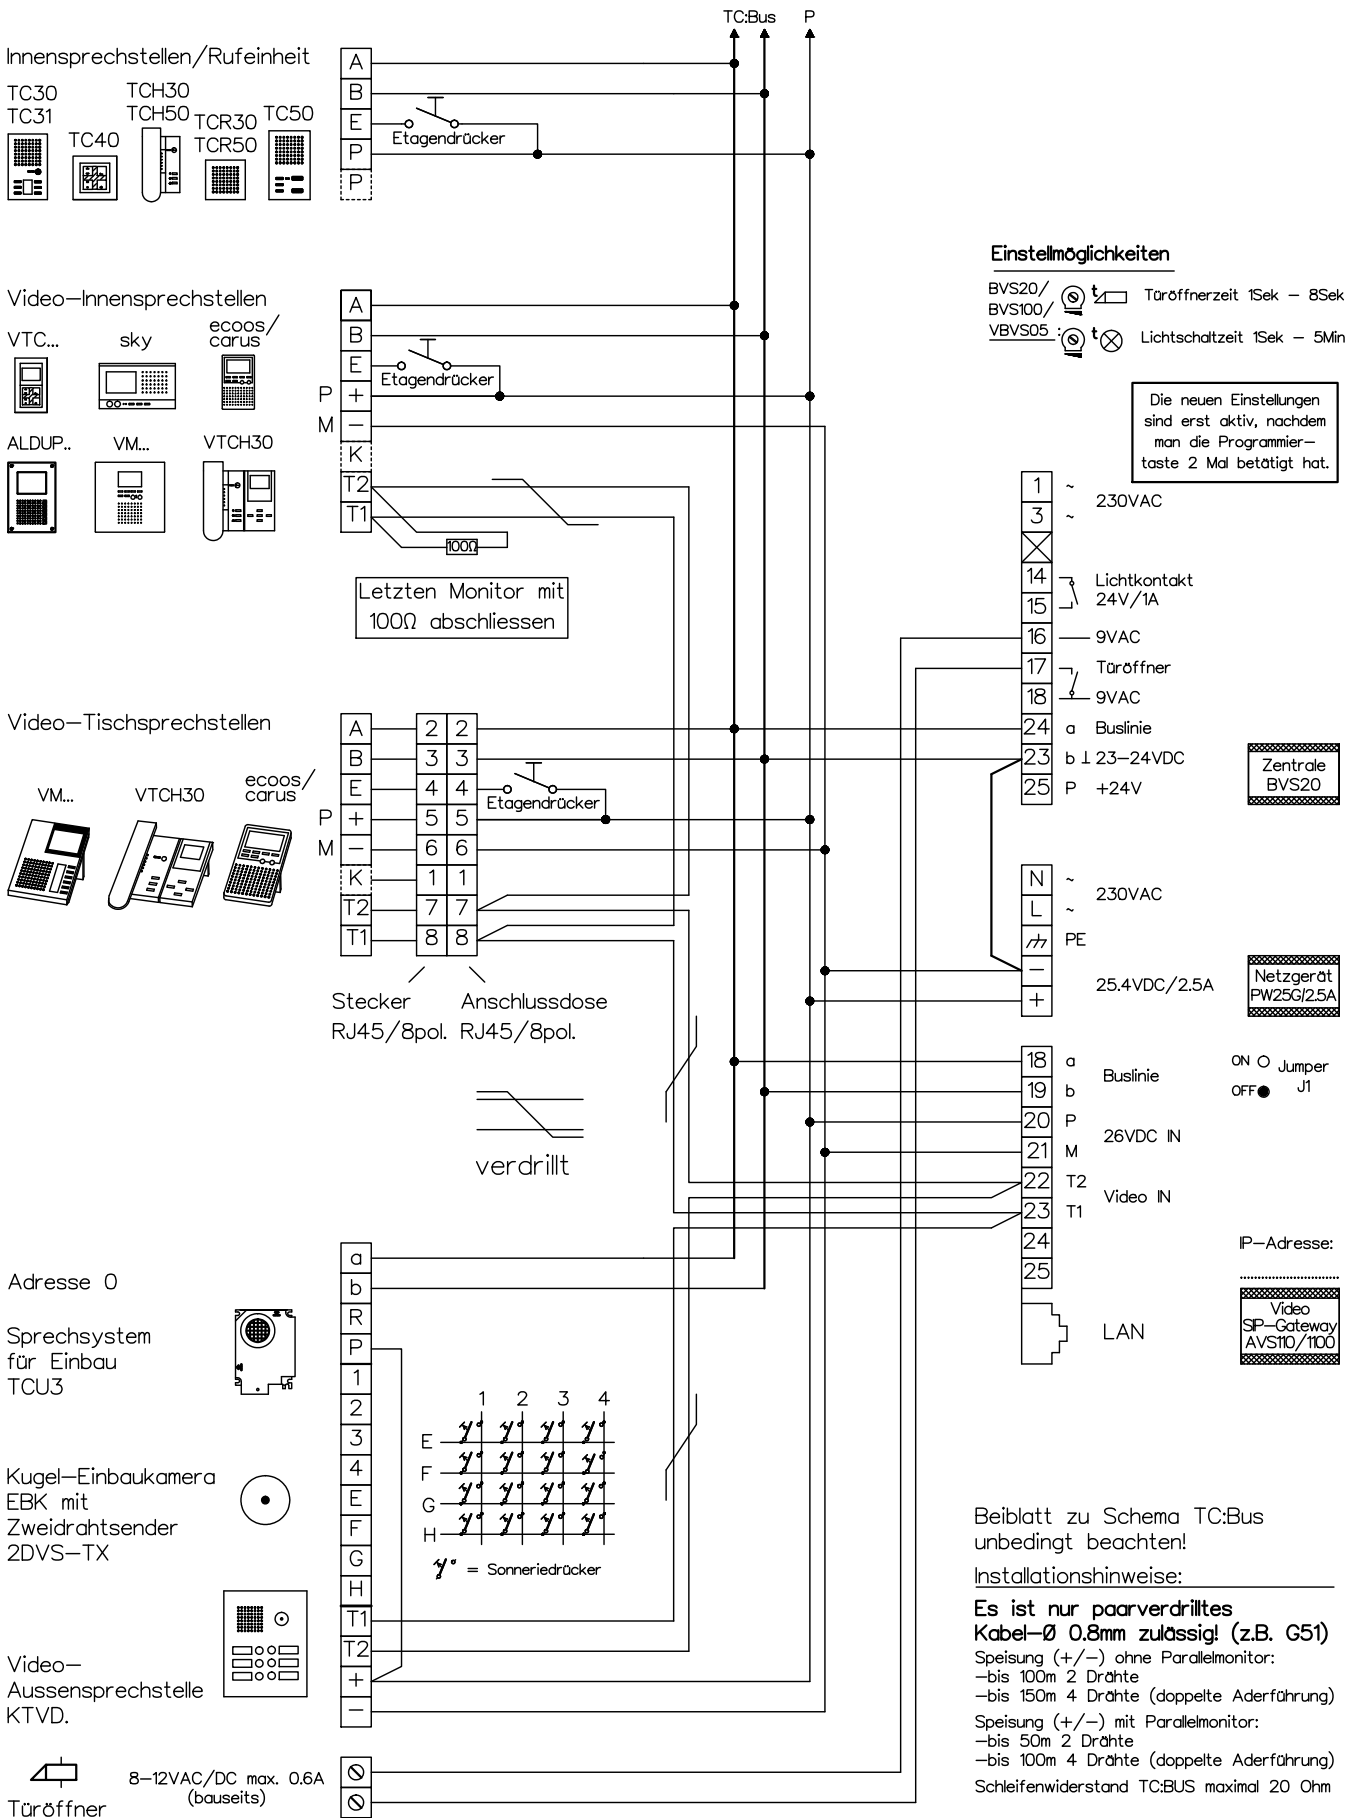

Kunde		Komm.		Vg.	
Index	F	CAD	01295/238	Schema	TCV203/AVS-SIP
Gez.	24.12.14 DF	Geänd.		Geänd.	Blatt 1/1