

Drei Türsprechanlagen TC:Bus mit einem gemeinsamen Eingang


Anlagentyp mit Unteranlagen und gemeinsamer Haupt-Aussensprechstelle


Leitungslängen: Von der Zentrale bis zu entferntesten Aussen-/Innensprechstelle 250m, bei Draht-Ø 0.8mm.

Leitungslängen: Abhängig von der Anzahl Geräte und Klemmstellen, sowie Leistungsverbrauch und Draht-Ø.

Für grössere Anlagen wenden Sie sich an unsere Spezialisten.

pro Strang bis zu 30 Innensprechstellen

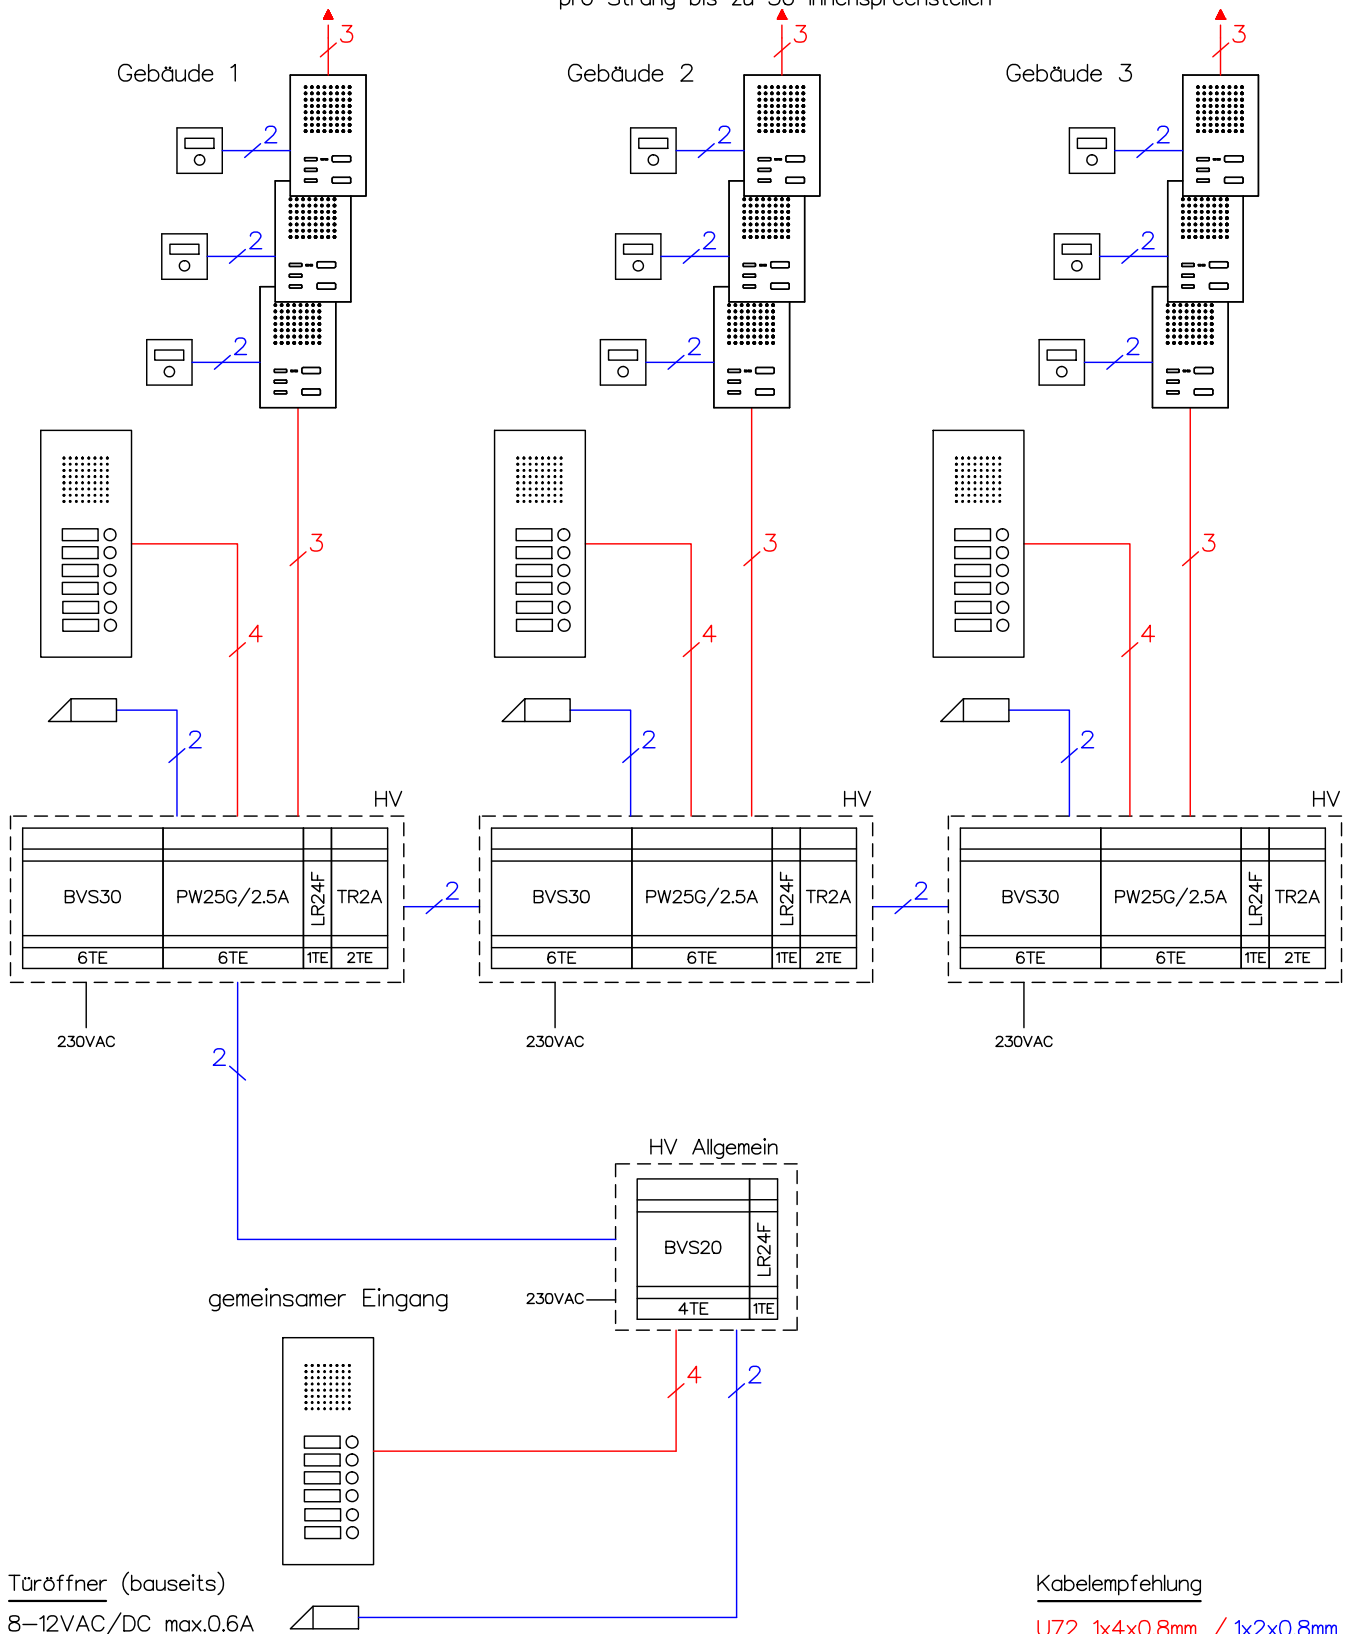

| | | | | |
|--|------------------|--------------------|---------------------|-----------|
|  <p>René Koch AG Seestrasse 241, 8804 Au/Wädenswil 044 782 6000, 044 782 6001 Fax www.kochag.ch, info@kochag.ch</p> <p>ISO 9001</p> | Kunde | | | |
| | Kom. | | Vg. | |
| | Index F | CAD 01103/160 | Prinzipschema TC303 | |
| | Gez. 29.01.15 CN | Geänd. 01.12.15 CN | Geänd. | Blatt 1/1 |