


# Video-Türsprechanlage TC:Bus für 1 Eingang mit Tag/Nacht Schaltung

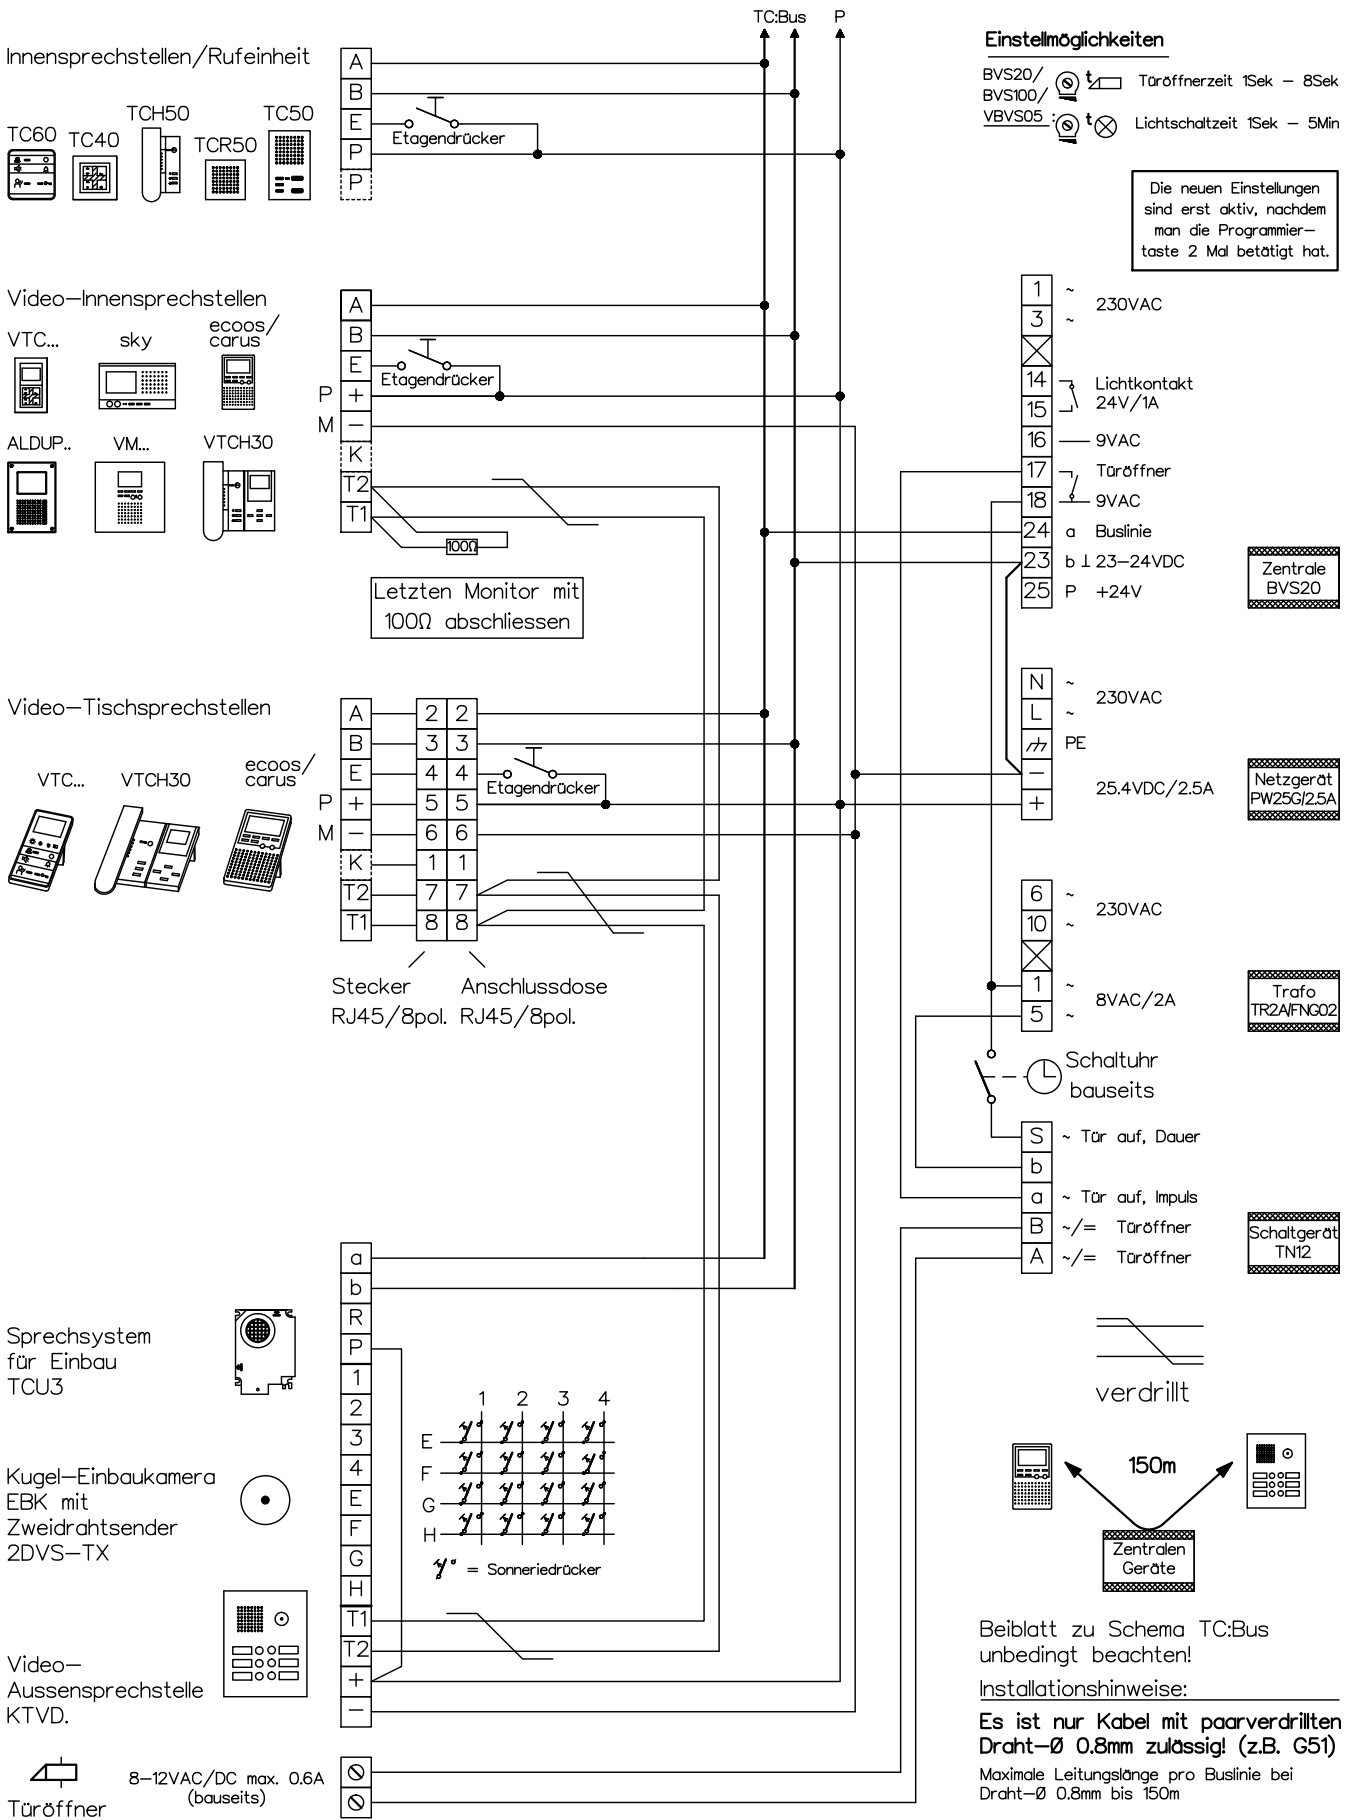

Kunde		Vg.	
Kom.		Vg.	
Index F	CAD 01295/064	Schema TCV203/TN	
Gez. 20.11.09 CN	Geänd. 01.12.15 CN	Geänd. 15.01.18 CN	Blatt 1/1