


# Video-Türsprechanlage TC:Bus für einen Eingang mit zwei Steigleitungen

Anlagentyp mit 50 bis zu 80 Innensprechstellen mit der Zentrale BVS20 und dezentralen Videoverteilern.

Leitungslängen: Von der Zentrale bis zu entferntesten Aussen-/Innensprechstelle 150m, bei Draht-Ø 0.8mm.

Leitungslängen: Abhängig von der Anzahl Geräte und Klemmstellen, sowie Leistungsverbrauch und Draht-Ø.

Für grössere Anlagen wenden Sie sich an unsere Spezialisten.

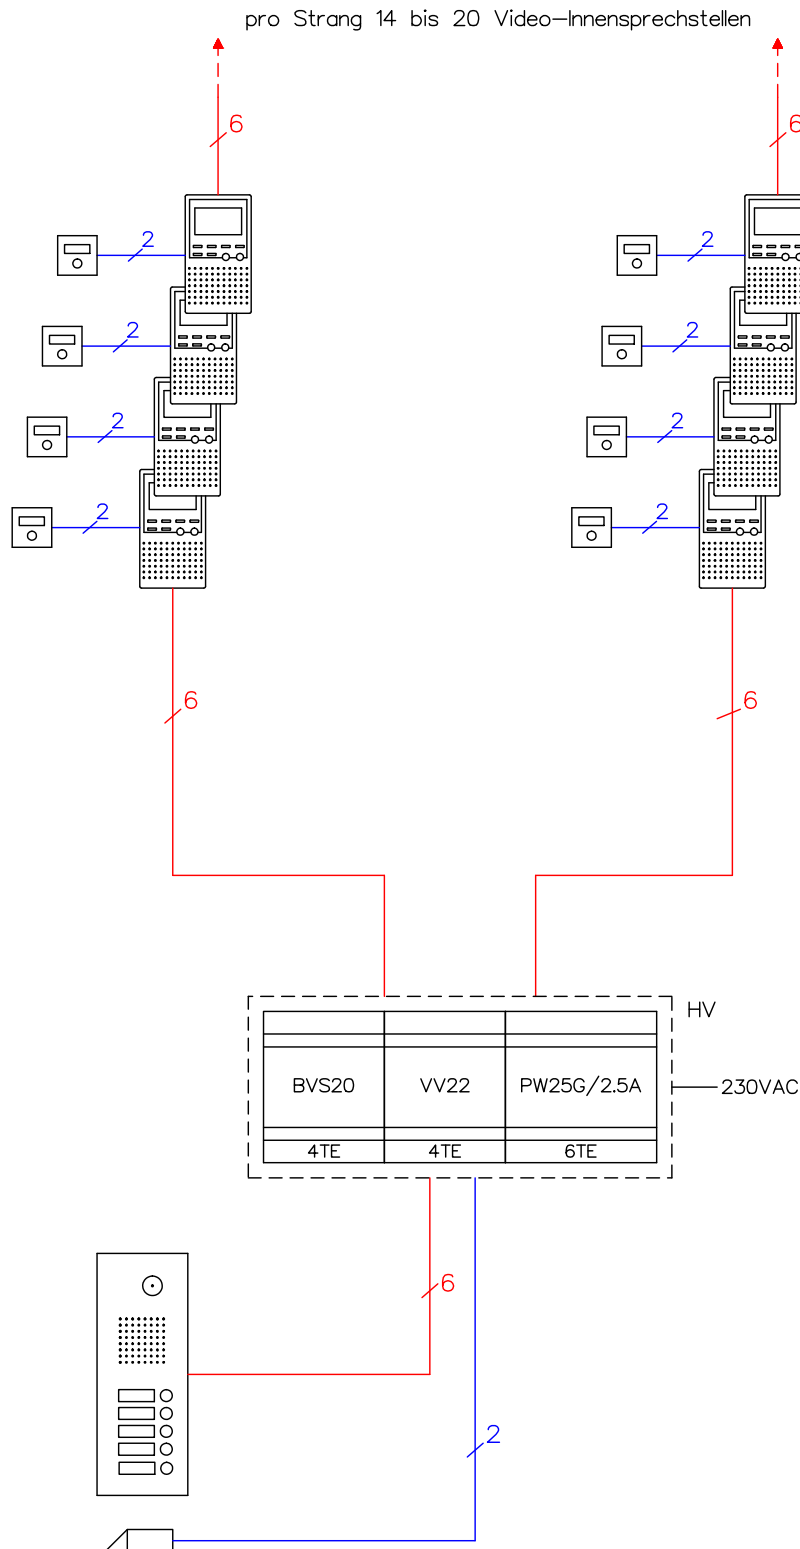

Türöffner (bauseits)

8-12VAC/DC max.0.6A

Kabelvorschriften

G51 4x2x0,8mm / 1x2x0,8mm

**KO(H)**

René Koch AG  
Seestrasse 241, 8804 Au/Wädenswil  
044 782 6000, 044 782 6001 Fax  
www.kochag.ch, info@kochag.ch

ISO 9001

Kunde					
Kom.			Vg.		
Index	F	CAD	01103/200	Prinzipschema	TCV203/VV22
Gez.	12.03.18	CN	Geänd.	Geänd.	Blatt 1/1