


Besuchermeldeanlage VBM

Anlagentyp für Besetzt–Warten–Eintreten mit Sprechverbindung und Videobildern

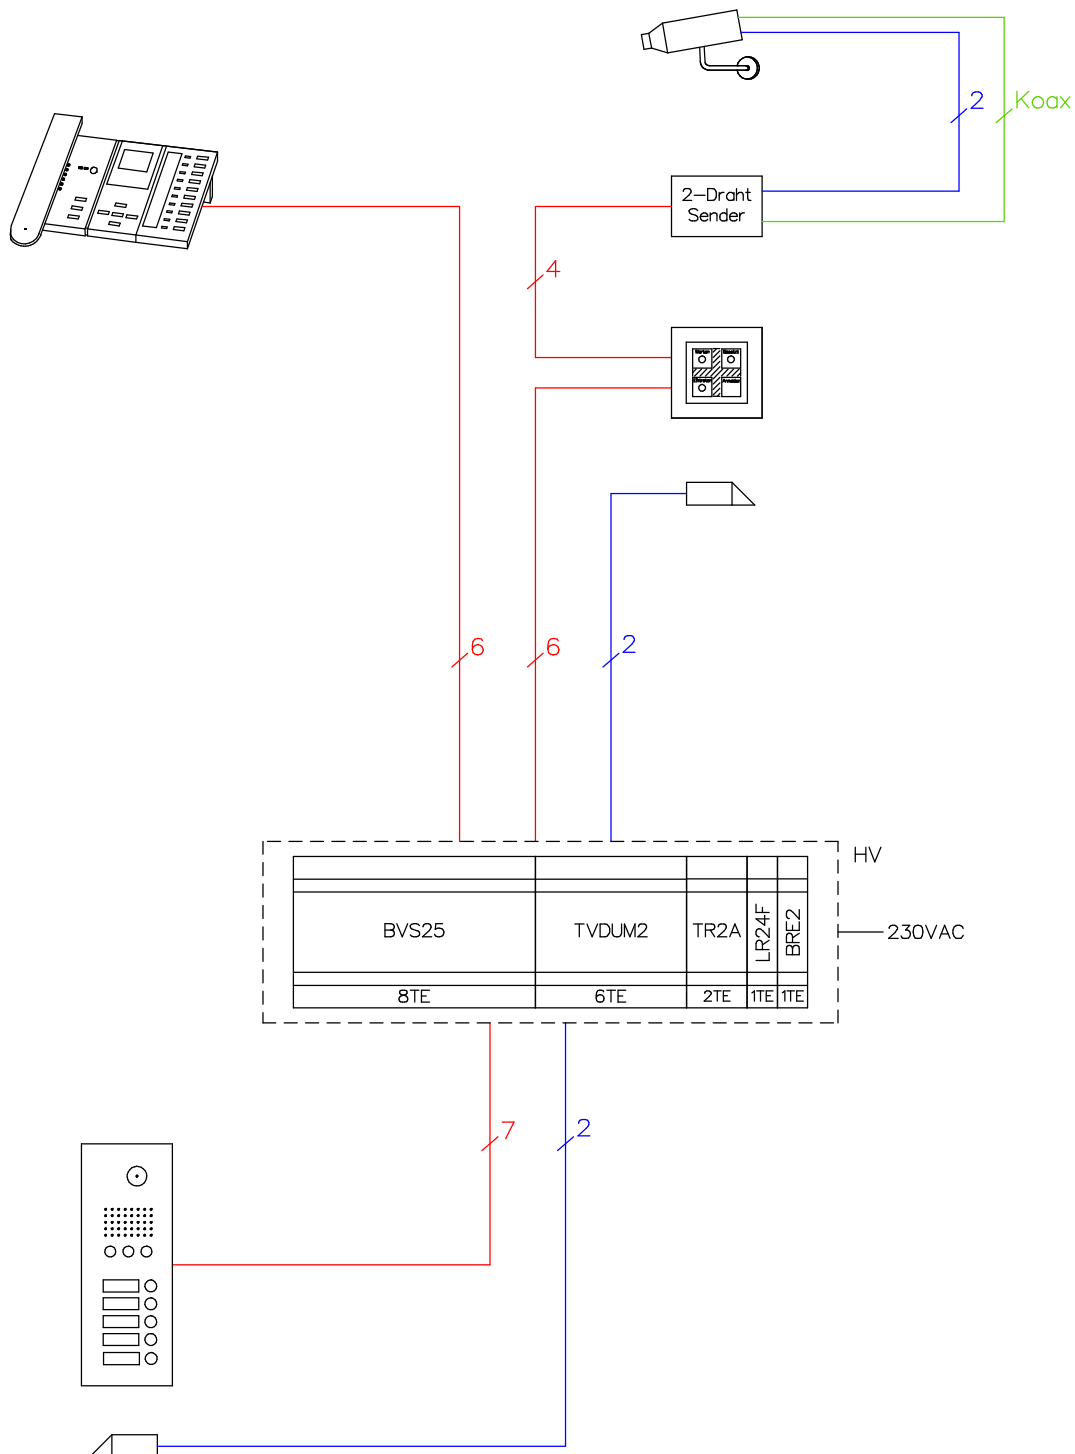

Türöffner (bauseits)

8–12VAC/DC max.0.6A

Kabelvorschriften

G51 4x2x0,8mm / 1x2x0,8mm

RG-59 Koaxialkabel 75Ω

KO(H)

René Koch AG
Seestrasse 241, 8804 Au/Wädenswil
044 782 6000
www.kochag.ch, info@kochag.ch

ISO 9001

Kunde				
Kom.			Vg.	
Index	F	CAD	01103/234	Prinzipschema BMV/VASS
Gez.	29.01.15 CN	Geänd.	20.01.23 CN	Geänd.
			Blatt	1/1