

Drei Türsprechanlagen TC:Bus mit einem gemeinsamen Eingang


Anlagentyp mit Unteranlagen und gemeinsamer Haupt-Aussensprechstelle

Leitungslängen: Von der Zentrale bis zu entferntesten Aussen-/Innensprechstelle 250m, bei Draht-Ø 0.8mm.

Leitungslängen: Abhängig von der Anzahl Geräte und Klemmstellen, sowie Leistungsverbrauch und Draht-Ø.

Für grössere Anlagen wenden Sie sich an unsere Spezialisten.

pro Strang bis zu 30 Innensprechstellen

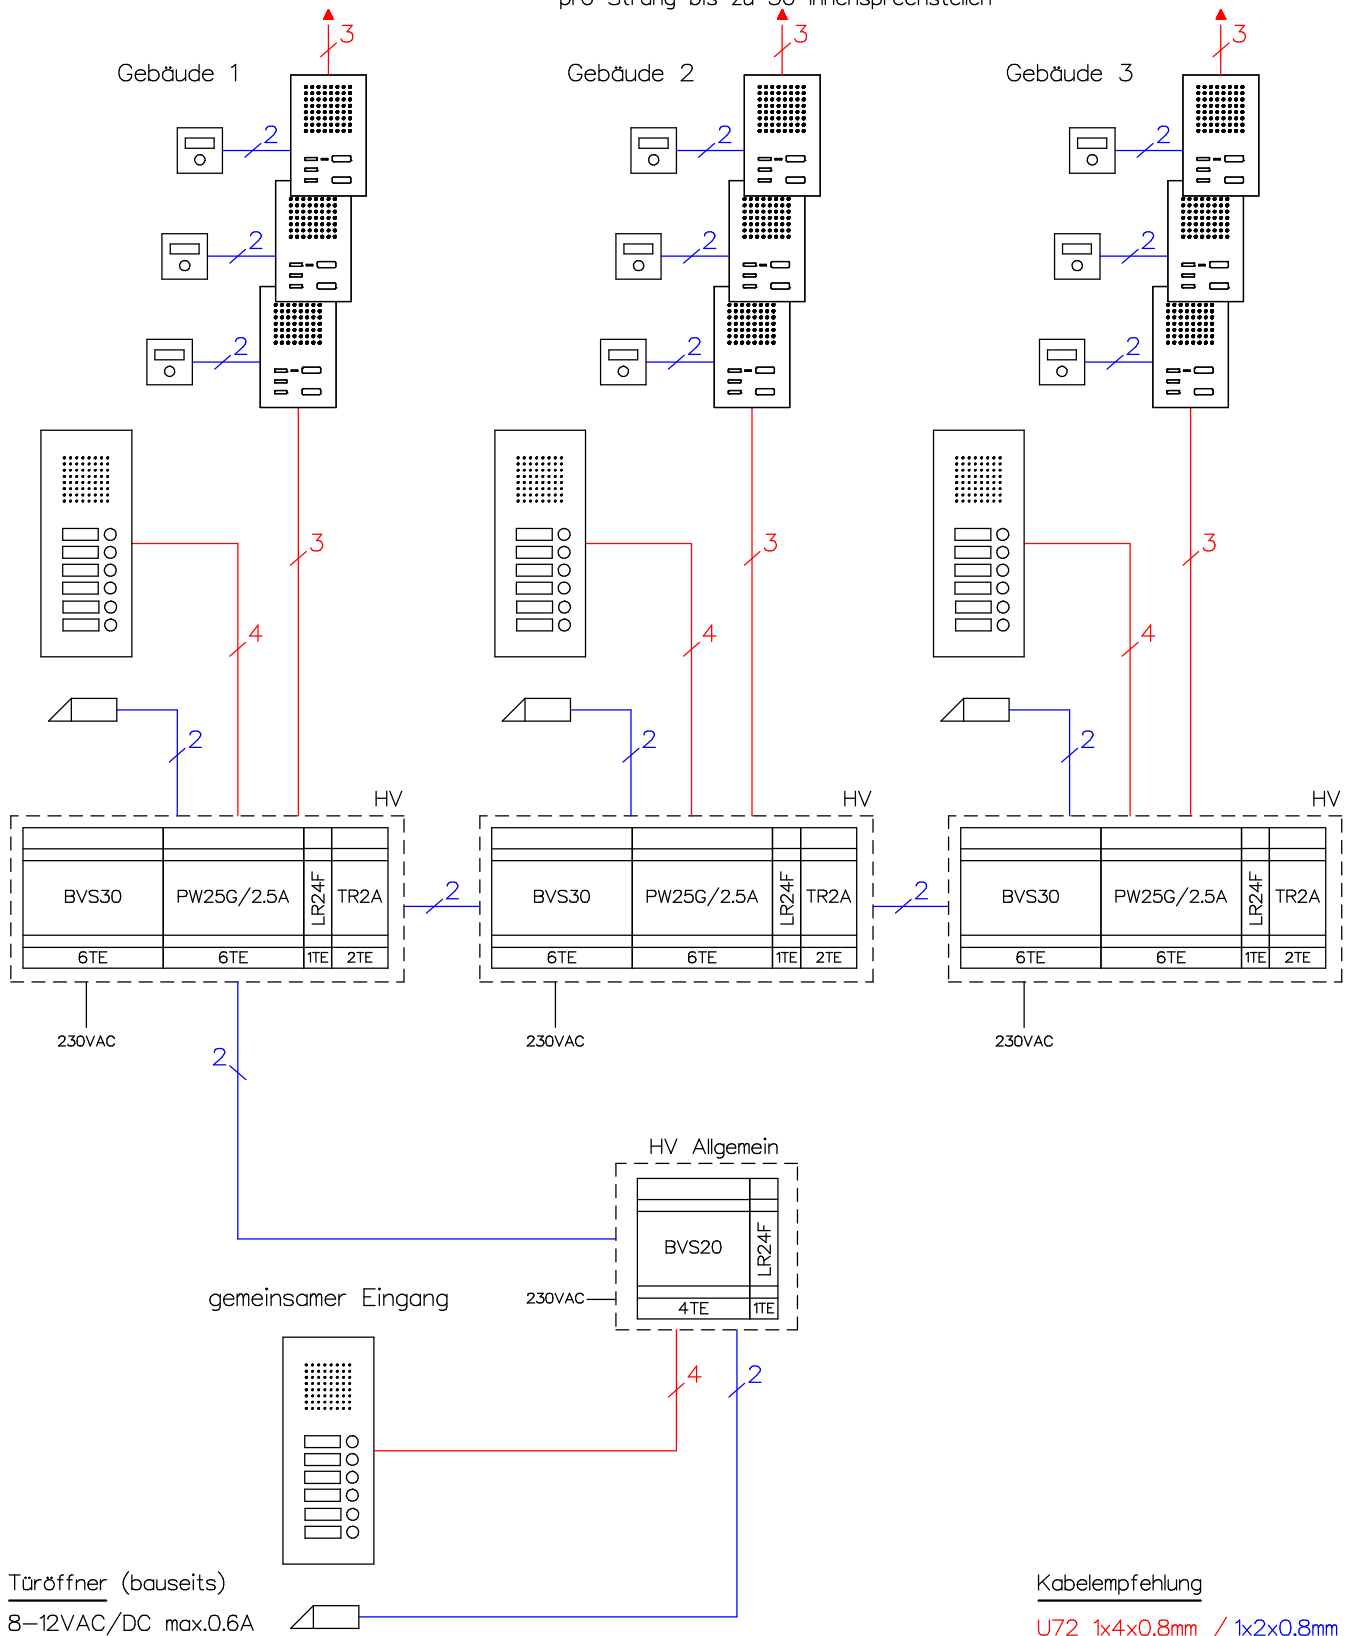

René Koch AG
Seestrasse 241, 8804 Au/Wädenswil
044 782 6000
www.kochag.ch, info@kochag.ch

ISO 9001

Kunde			
Kom.		Vg.	
Index F	CAD 01103/160	Prinzipschema TC304	
Gez. 29.01.15 CN	Geänd. 01.12.15 CN	Geänd. 14.11.22 CN	Blatt 1/1