


Trois installations TC:Bus avec une entrée commune

Installation avec des installations secondaires et une entrée principale commune

Longueur de ligne: max. 250m avec câble Ø 0.8mm entre la centrale et la station intérieure ou extérieure la plus éloignée (dépend du nombre d'appareils, points de raccordement, Ø du fil et de la consommation).

Pour des installations plus grandes contacter nos spécialistes.

jusqu' à 30 stations intérieures par colonne

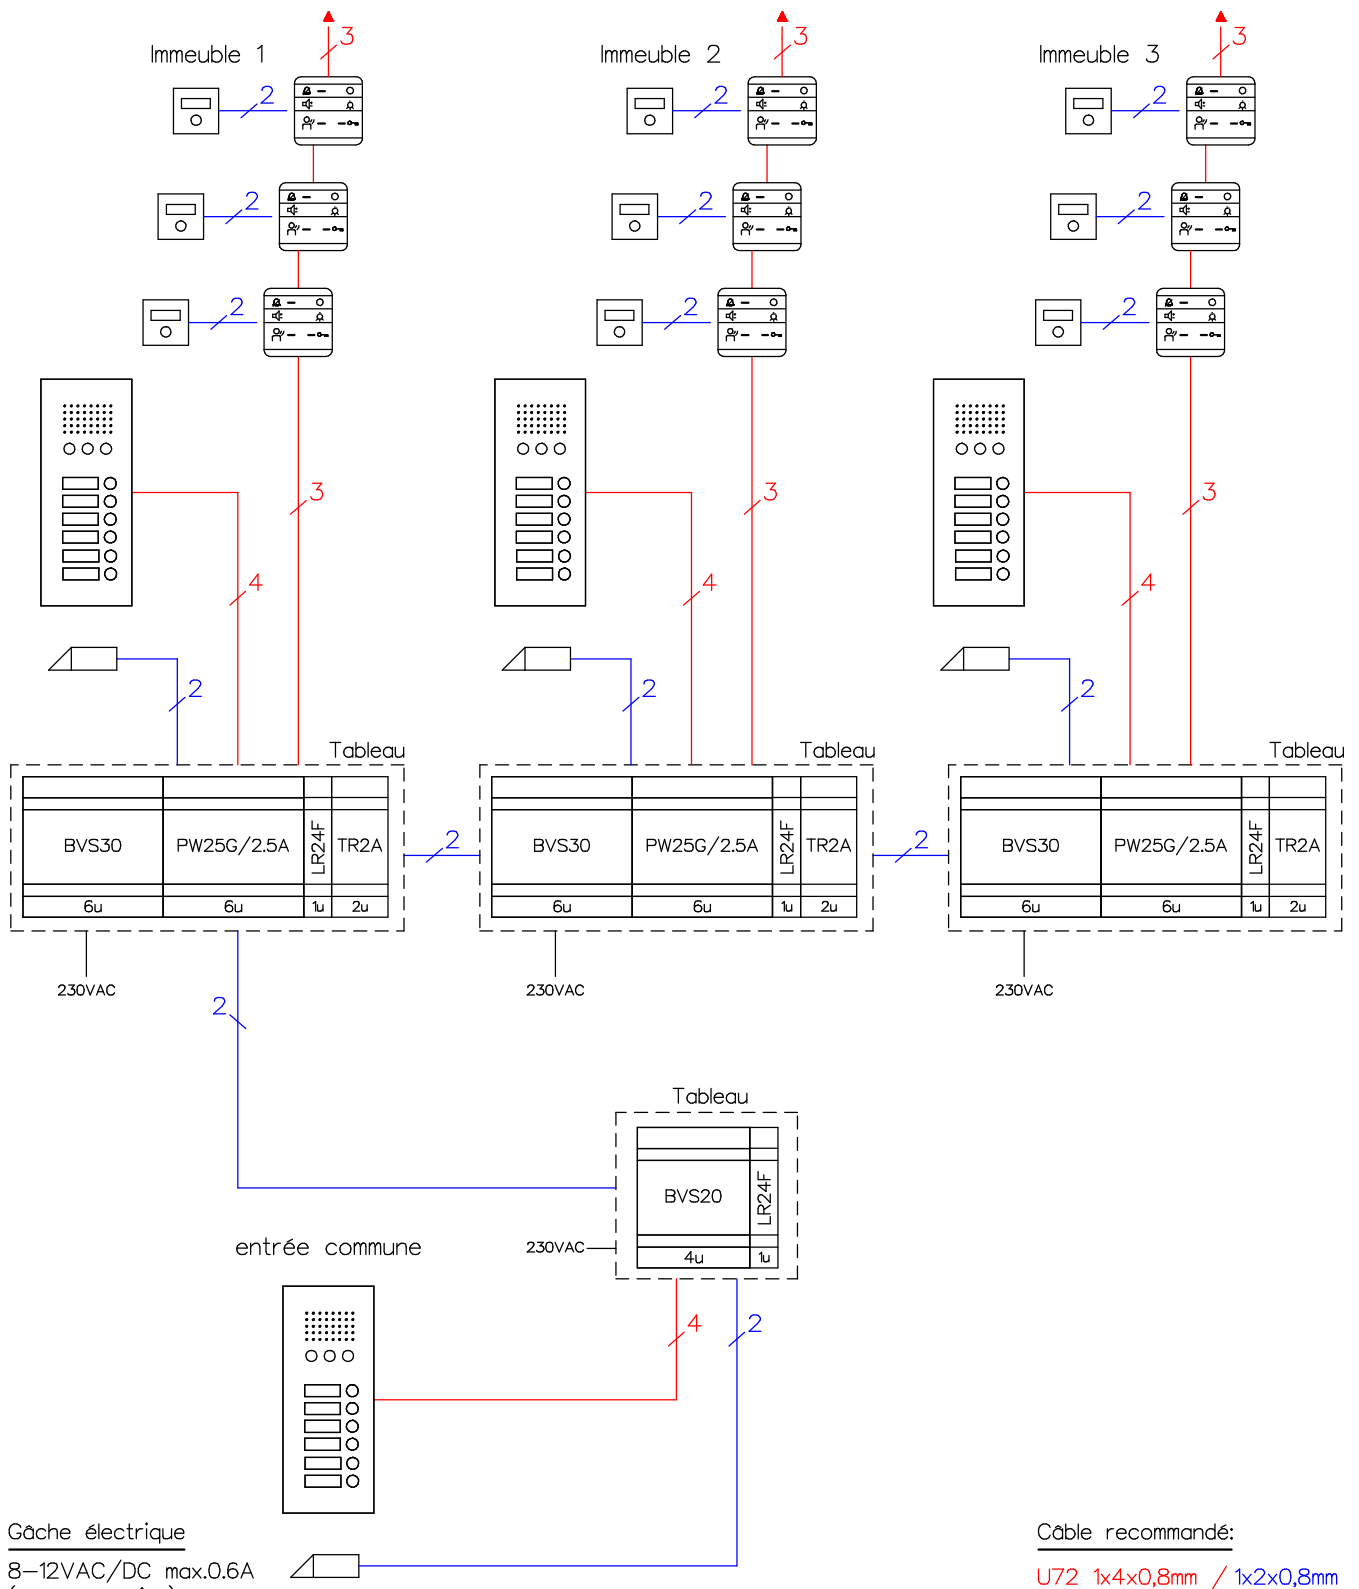

Gâche électrique
8-12VAC/DC max.0.6A
(par vos soins)

Câble recommandé:
U72 1x4x0,8mm / 1x2x0,8mm



René Koch AG
Seestrasse 241, 8804 Au/Wädenswil
044 782 6000, 044 782 6001 Fax
www.kochag.ch, info@kochag.ch

ISO 9001

Client			
Réf		Vg.	
Index F	CAD 01103/160	Schéma de principe TC304 f	
Gez. 29.01.15 CN	Geänd. 14.11.22 CN	Geänd. 17.01.23 CN	Blatt 1/1