

Video-Türsprechanlage TC:Bus für einen Eingang mit Etagen-Videoverteiler


Anlagentyp mit 50 bis zu 80 Innensprechstellen mit der Zentrale BVS20 und dezentralen Videoverteilern.

Leitungslängen: Von der Zentrale bis zu entferntesten Aussen-/Innensprechstelle 150m, bei Draht-Ø 0,8mm.

Leitungslängen: Abhängig von der Anzahl Geräte und Klemmstellen, sowie Leistungsverbrauch und Draht-Ø.

Für grössere Anlagen wenden Sie sich an unsere Spezialisten.

pro Strang 14 bis 20 Video-Innensprechstellen

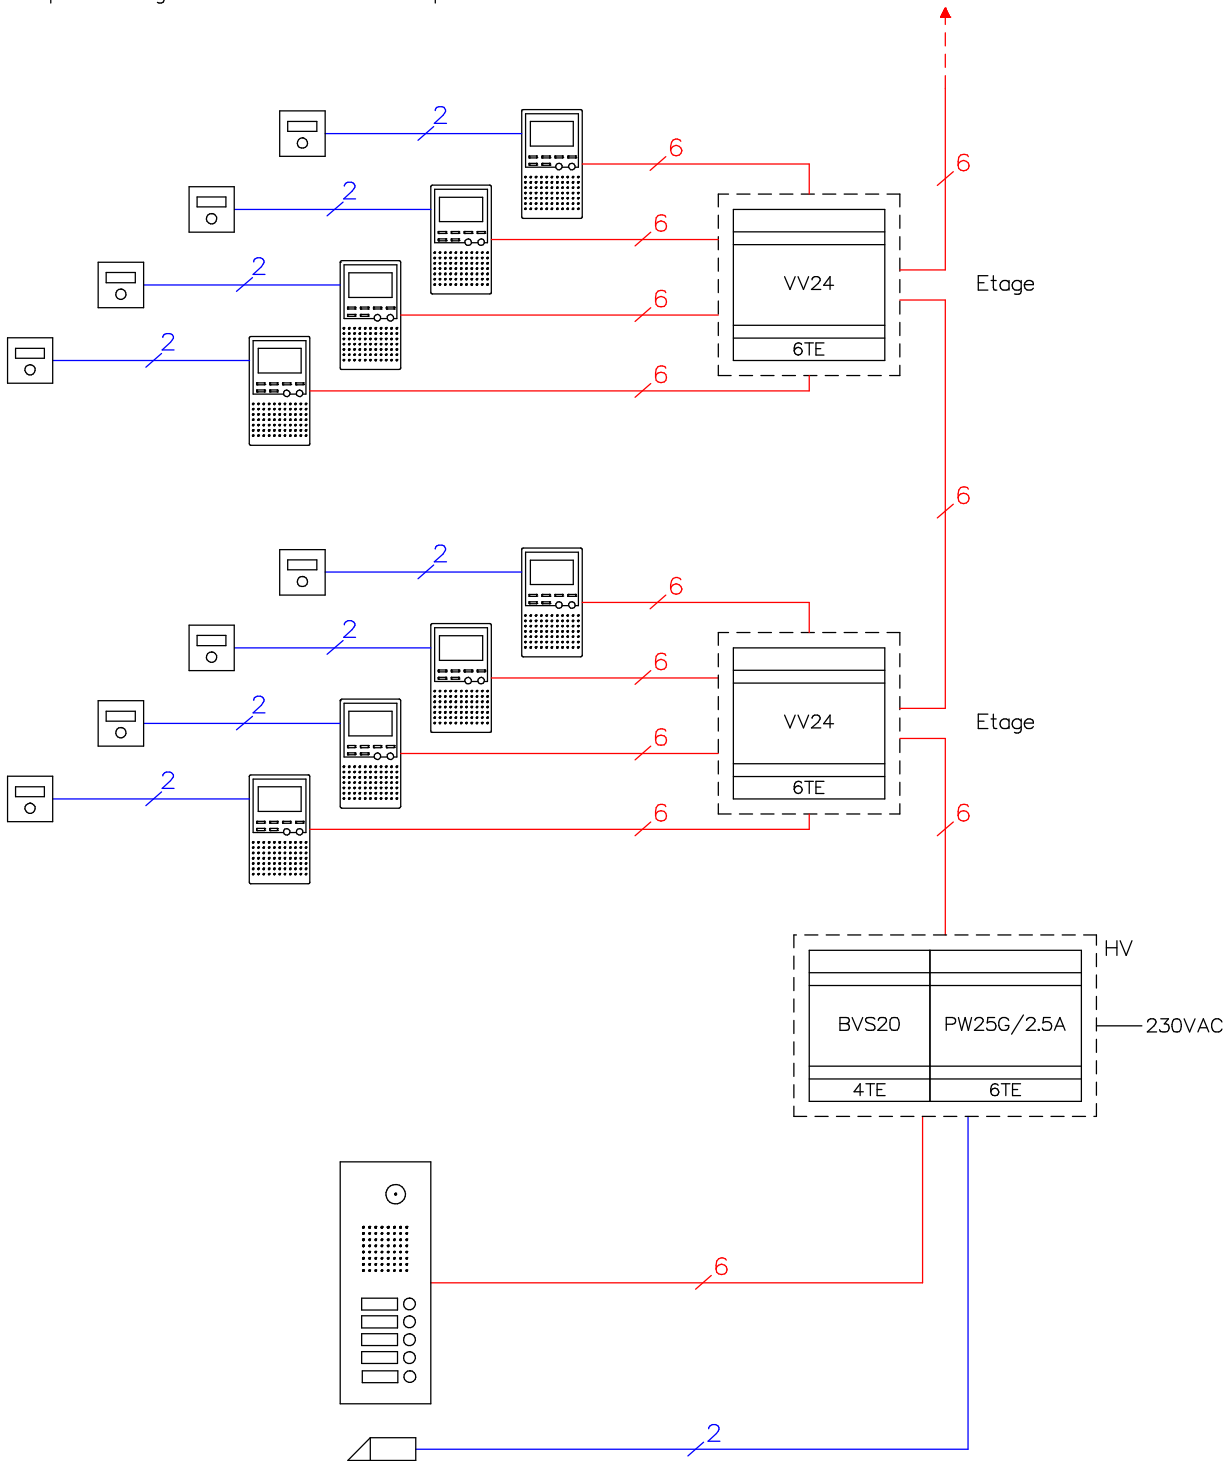

Türöffner (bauseits)

8-12VAC/DC max.0.6A

Kabelvorschriften

G51 4x2x0,8mm / 1x2x0,8mm

KO(H)

René Koch AG
Seestrasse 241, 8804 Au/Wädenswil
044 782 6000
www.kochag.ch, info@kochag.ch

ISO 9001

Kunde		Vg.	
Kom.		Vg.	
Index F	CAD 01103/198	Prinzipschema TCV204/EVV24	
Gez. 29.01.15 CN	Geänd. 01.12.15 CN	Geänd. 14.11.22 CN	Blatt 1/1