


Video-Türsprechanlage TC:Bus für zwei Eingänge

Anlagentyp mit 14 bis zu 20 Innensprechstellen mit der Zentrale BVS25.

Leitungslängen: Von der Zentrale bis zu entferntesten Aussen-/Innensprechstelle 150m, bei Draht-Ø 0.8mm.
 Leitungslängen: Abhängig von der Anzahl Geräte und Klemmstellen, sowie Leistungsverbrauch und Draht-Ø.

Für grössere Anlagen wenden Sie sich an unsere Spezialisten.

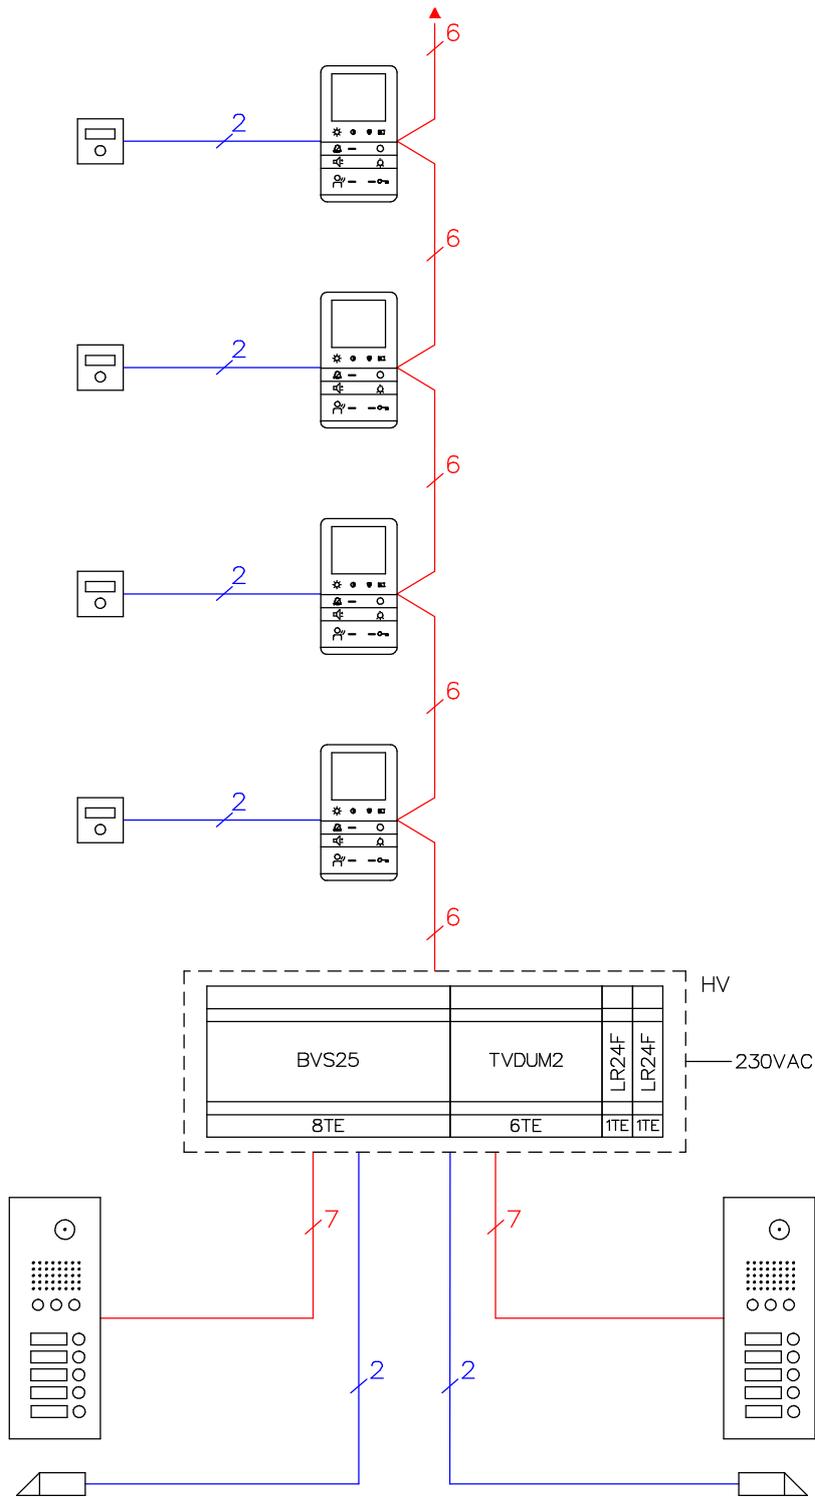

Türöffner (bauseits)
 8-12VAC/DC max.0.6A

Kabelvorschriften
 G51 4x2x0,8mm / 1x2x0,8mm

 René Koch AG Seestrasse 241, 8804 Au/Wädenswil 044 782 6000 www.kochag.ch, info@kochag.ch	Kunde		Vg.	
	Kom.		Vg.	
	Index F	CAD 01104/098	Prinzipschema TCV254/22	
	Gez. 22.11.22 CN	Geänd.	Geänd.	Blatt 1/1
	ISO 9001			