


Video-Türsprechanlage TC:Bus für einen Eingang

Anlagentyp mit 14 bis zu 20 Innensprechstellen mit der Zentrale BVS25.

Leitungslängen: Von der Zentrale bis zu entferntesten Aussen-/Innensprechstelle 150m, bei Draht-Ø 0.8mm.

Leitungslängen: Abhängig von der Anzahl Geräte und Klemmstellen, sowie Leistungsverbrauch und Draht-Ø.

Für grössere Anlagen wenden Sie sich an unsere Spezialisten.

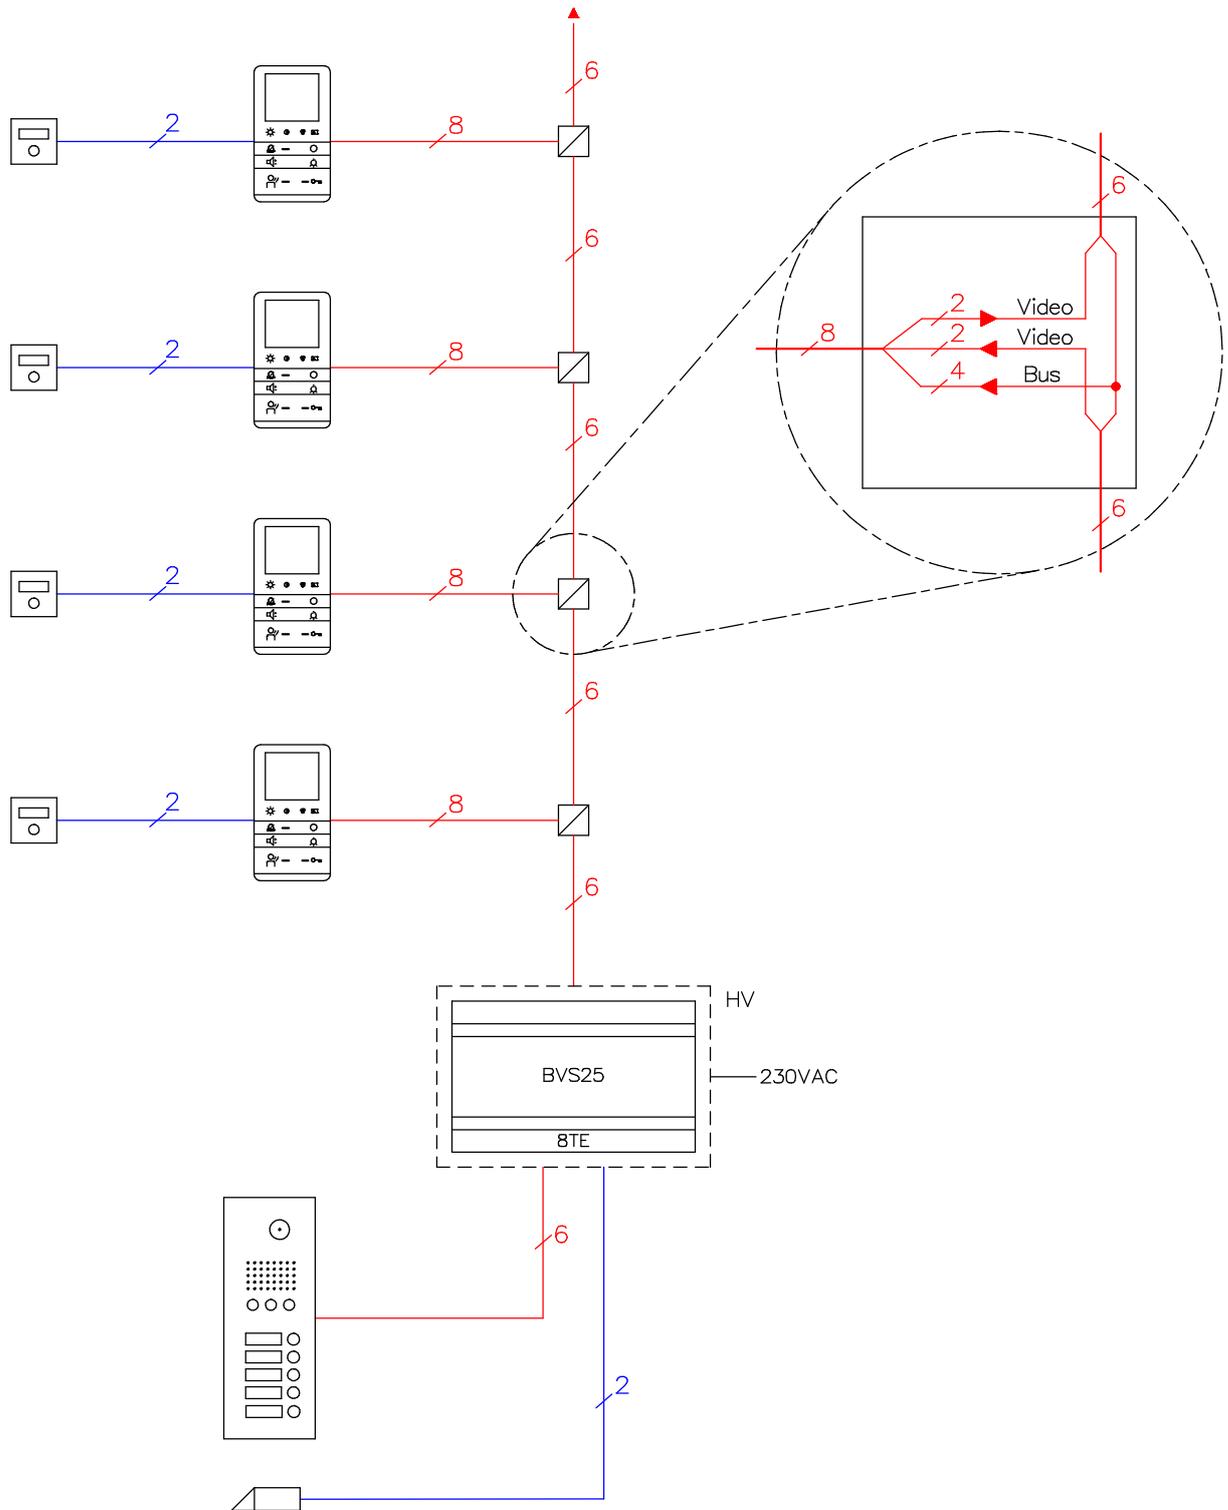

Türöffner (bauseits)
8-12VAC/DC max.0.6A

Kabelvorschriften
G51 4x2x0,8mm / 1x2x0,8mm



René Koch AG
Seestrasse 241, 8804 Au/Wädenswil
044 782 6000
www.kochag.ch, info@kochag.ch

ISO 9001

Kunde		Vg.	
Kom.		Vg.	
Index F	CAD 01104/096	Prinzipschema	TCV254
Gez. 22.11.22 CN	Geänd.	Geänd.	Blatt 1/1