


Drei Video-Türsprechanlagen TC:Bus mit einem gemeinsamen Eingang

Anlagentyp mit Unteranlagen und gemeinsamer Haupt-Aussensprechstelle.

Leitungslängen: Von der Zentrale bis zu entferntesten Aussen-/Innensprechstelle 150m, bei Draht-Ø 0,8mm.
Leitungslängen: Abhängig von der Anzahl Geräte und Klemmstellen, sowie Leistungsverbrauch und Draht-Ø.


Für grössere Anlagen wenden Sie sich an unsere Spezialisten.

pro Strang 14 bis 20 Video-Innensprechstellen

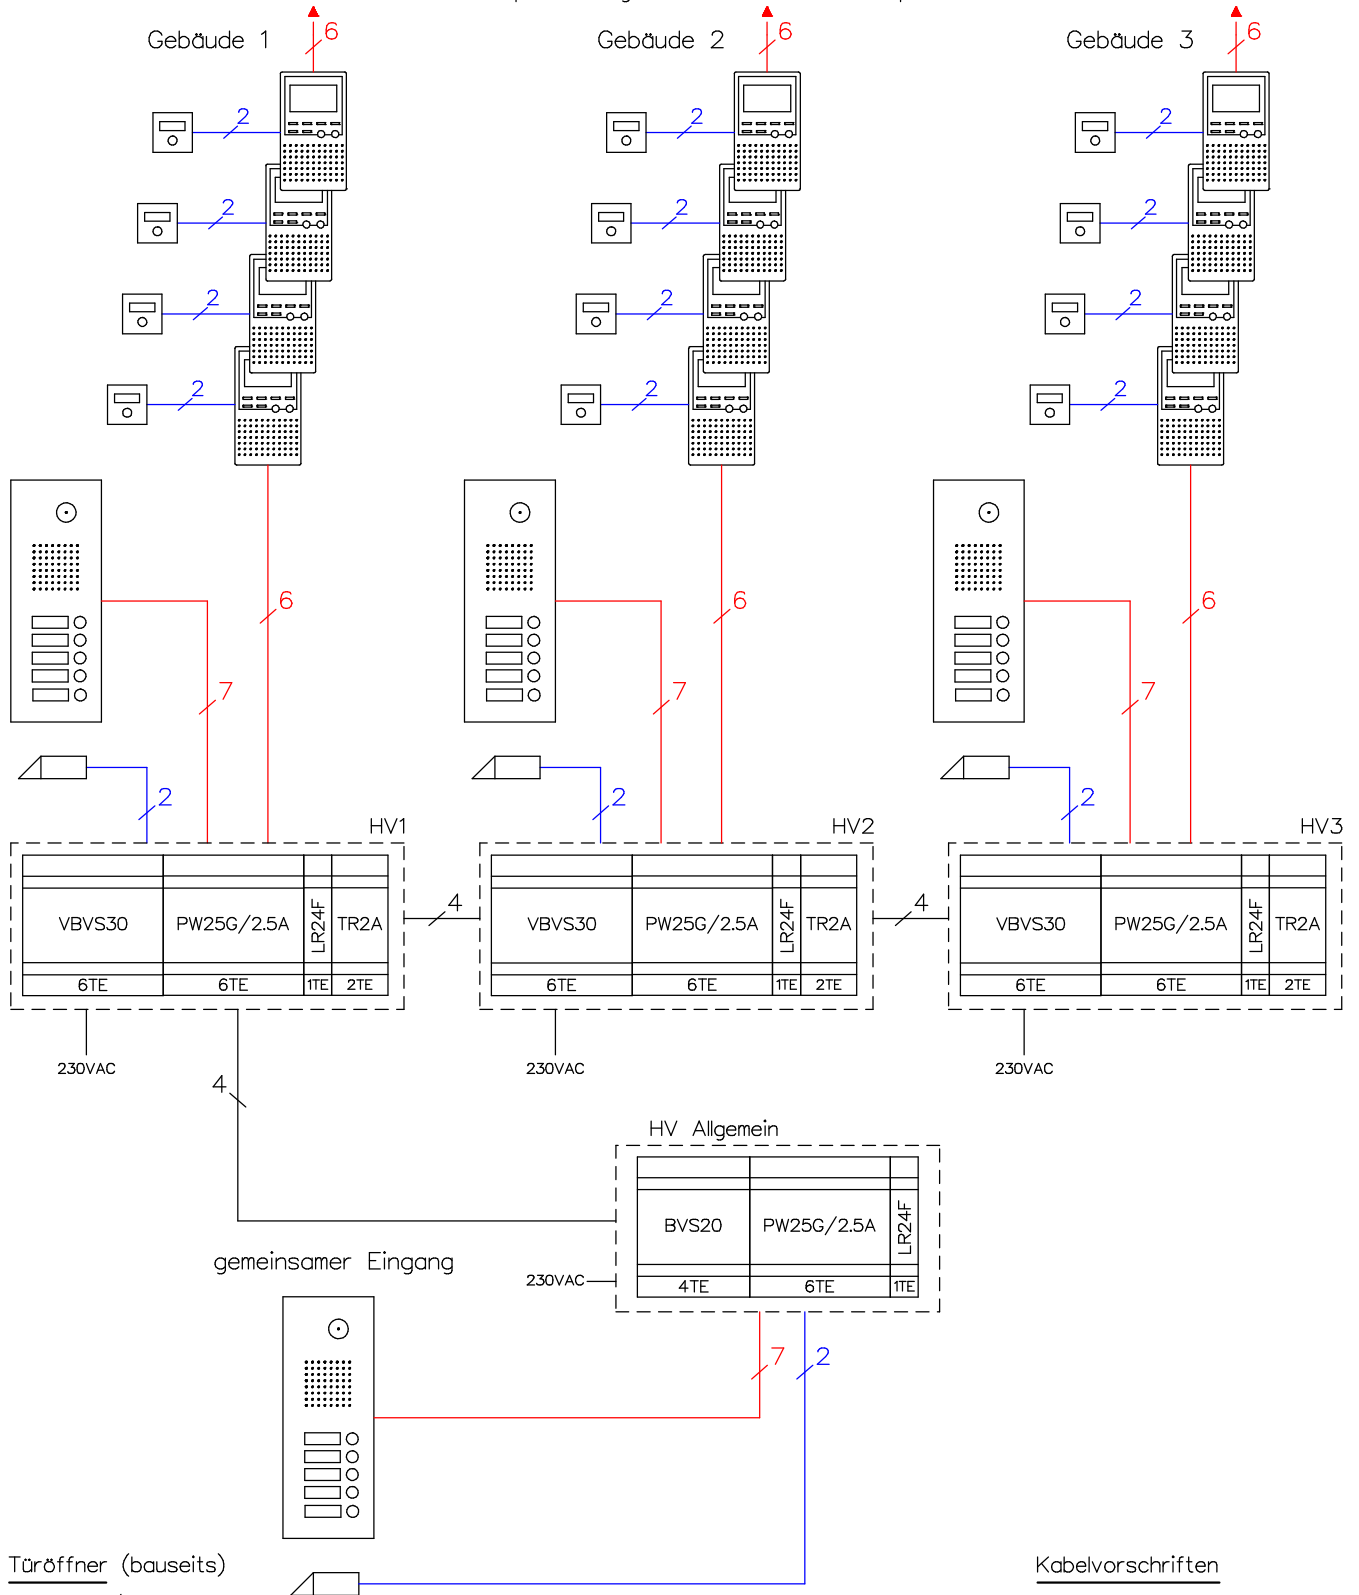

Türöffner (bauseits)
8-12VAC/DC max.0.6A

Kabelvorschriften
G51 4x2x0,8mm / 1x2x0,8mm
G51 2x2x0,8mm

 <p>René Koch AG Seestrasse 241, 8804 Au/Wädenswil 044 782 6000 www.kochag.ch, info@kochag.ch</p> <p>ISO 9001</p>	Kunde		Vg.	
	Kom.		Prinzipschema TCV304	
	Index F	CAD 01103/224	Geänd. 14.11.22 CN	
	Gez. 29.01.15 CN	Geänd. 12.10.17 CN	Blatt 1/1	