


Interphone-portier vidéo avec 1 entrée commune

Installation avec des installations secondaires et une station extérieure principale commune.

Longueur de ligne: max. 150m avec câble Ø 0.8mm entre la centrale et la station intérieure ou extérieure la plus éloignée (dépend du nombre d'appareils, points de raccordement, Ø du fil et de la consommation).


Pour des installations plus grandes contacter nos spécialistes.

env. 14–20 stations intérieures vidéo par colonne

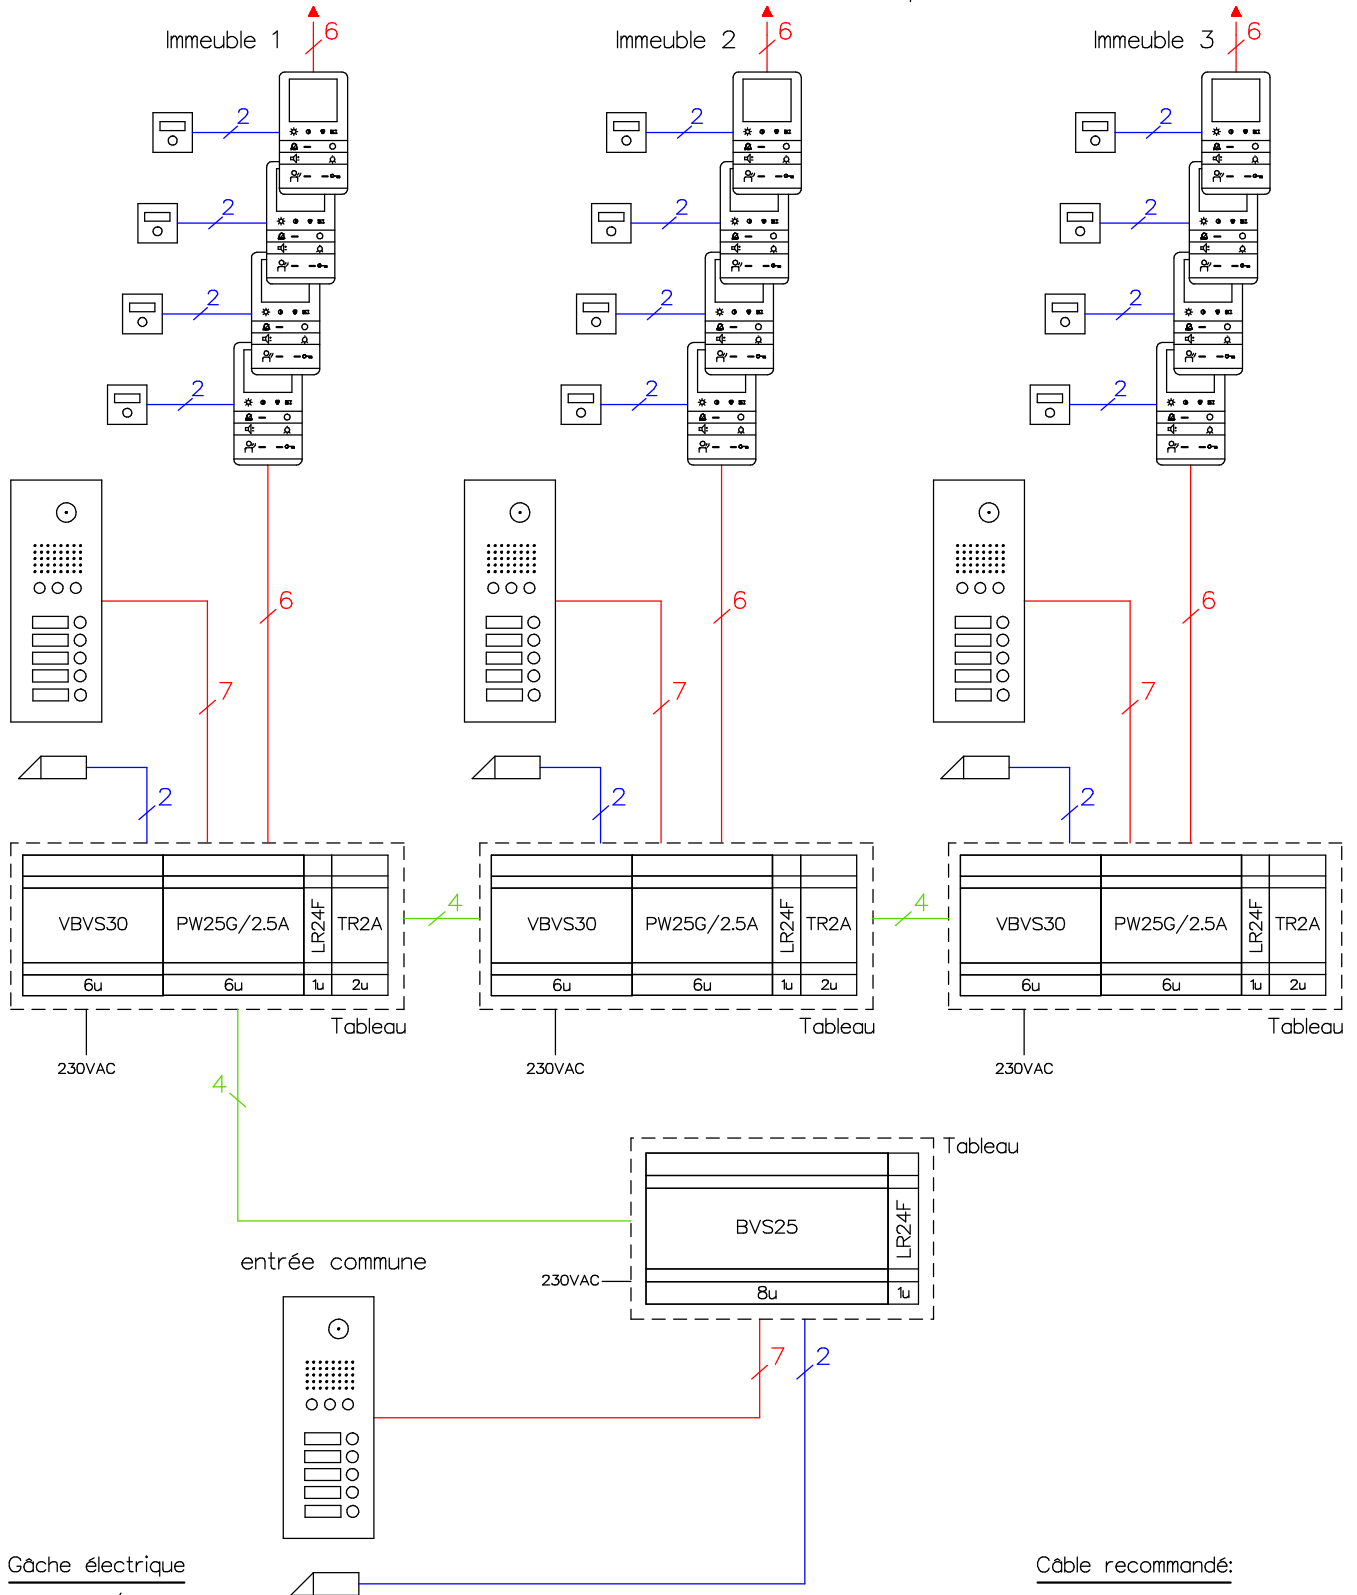

Gâche électrique
8–12VAC/DC max.0.6A
(par vos soins)

Câble recommandé:
G51 4x2x0,8mm / 1x2x0,8mm
G51 2x2x0,8mm

	René Koch AG Seestrasse 241, 8804 Au/Wädenswil 044 782 6000, 044 782 6001 Fax www.kochag.ch, info@kochag.ch			
	Client			
	Réf		Vg.	
	Index F	CAD 01104/128	Schéma de principe TCV354 f	
	Gez. 22.11.22 CN	Geänd.	Geänd.	Blatt 1/1