


# Système d'annonce de visiteurs avec vidéo

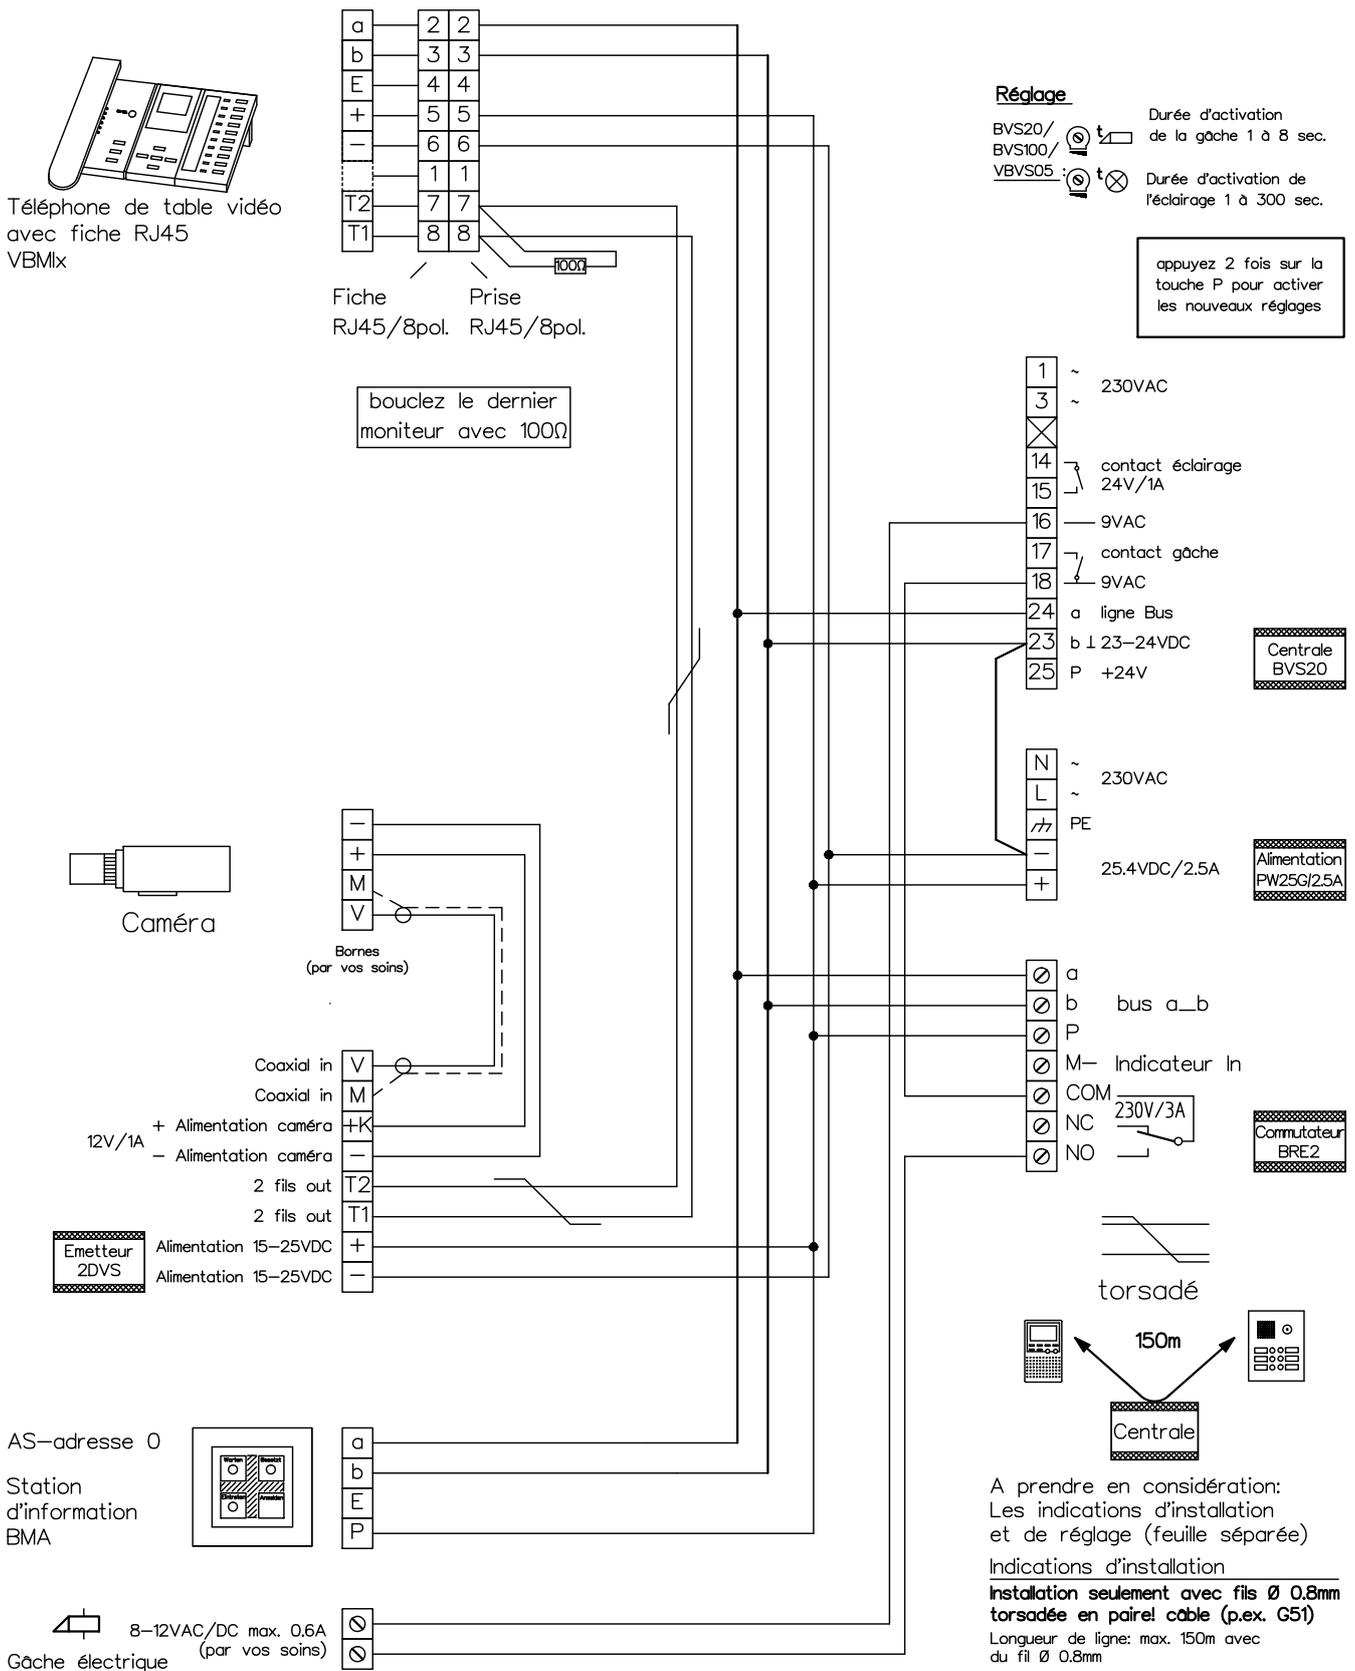

Client					
Réf			Vg.		
Index	F	CAD	01278/128	Schéma	BMV f
Gez.	07.04.11 CN	Geänd.		Geänd.	01.12.15 CN Blatt 1/1