


Türsprechanlage TC:Bus für einen Eingang mit Fingerprint Zutrittssystem ekey s/xLine

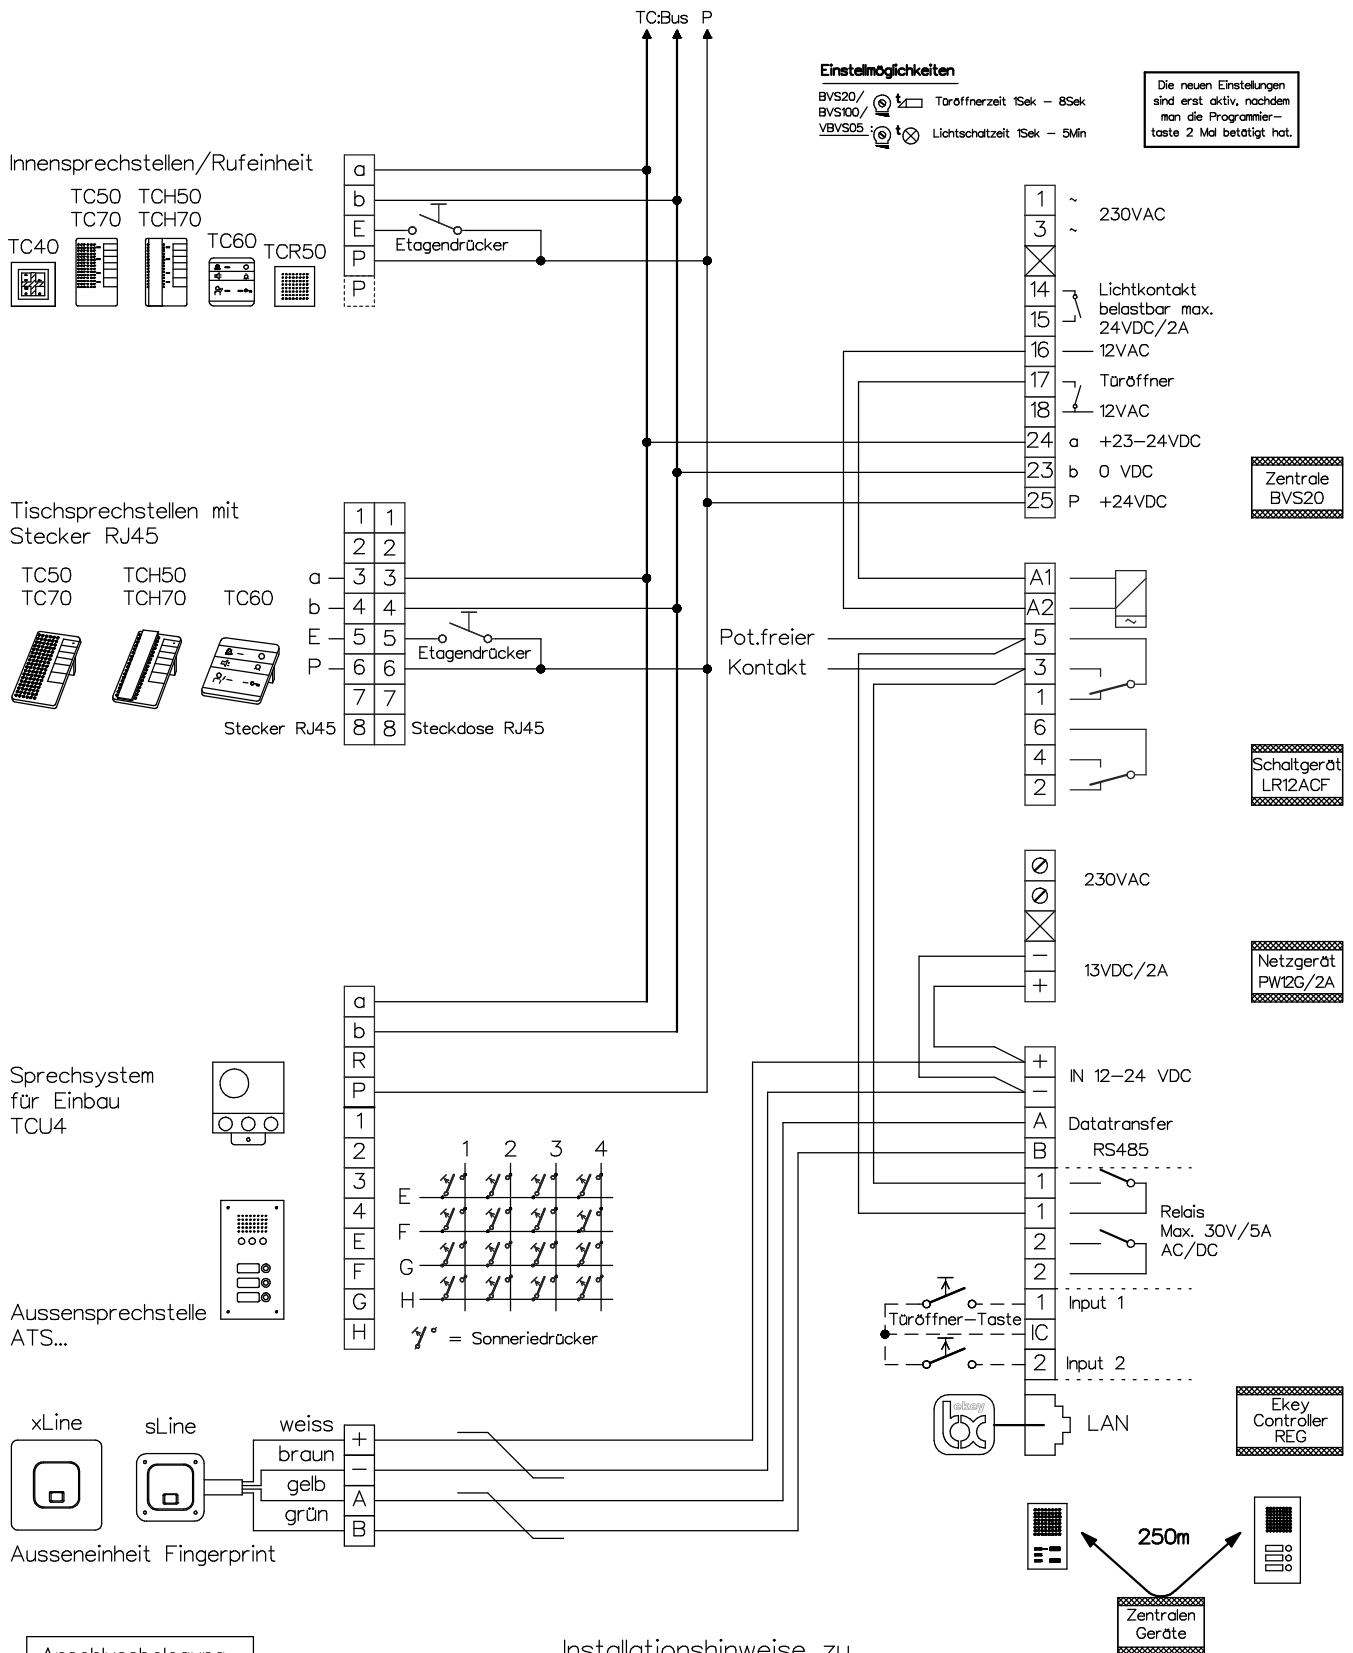

Anschlussbelegung
für sLine Leser:

+ = Weiss
 - = Braun
 A = Gelb
 B = Grün



verdrillt

Installationshinweise zu ekey sLine und xLine

Empfohlener Kabeltyp:
G51 3x2x0.8mm (paarweise verdreht)

Maximale Leitungslänge:
bis 200m

Beiblatt Anschluss- und Einstell-
hinweise unbedingt beachten!

Installationshinweise

Maximale Leitungslänge pro Buslinie bei
Draht-Ø 0.8mm bis 250m