


# Interphone-portier TC:Bus pour 1 entrée avec Centrale téléphonique

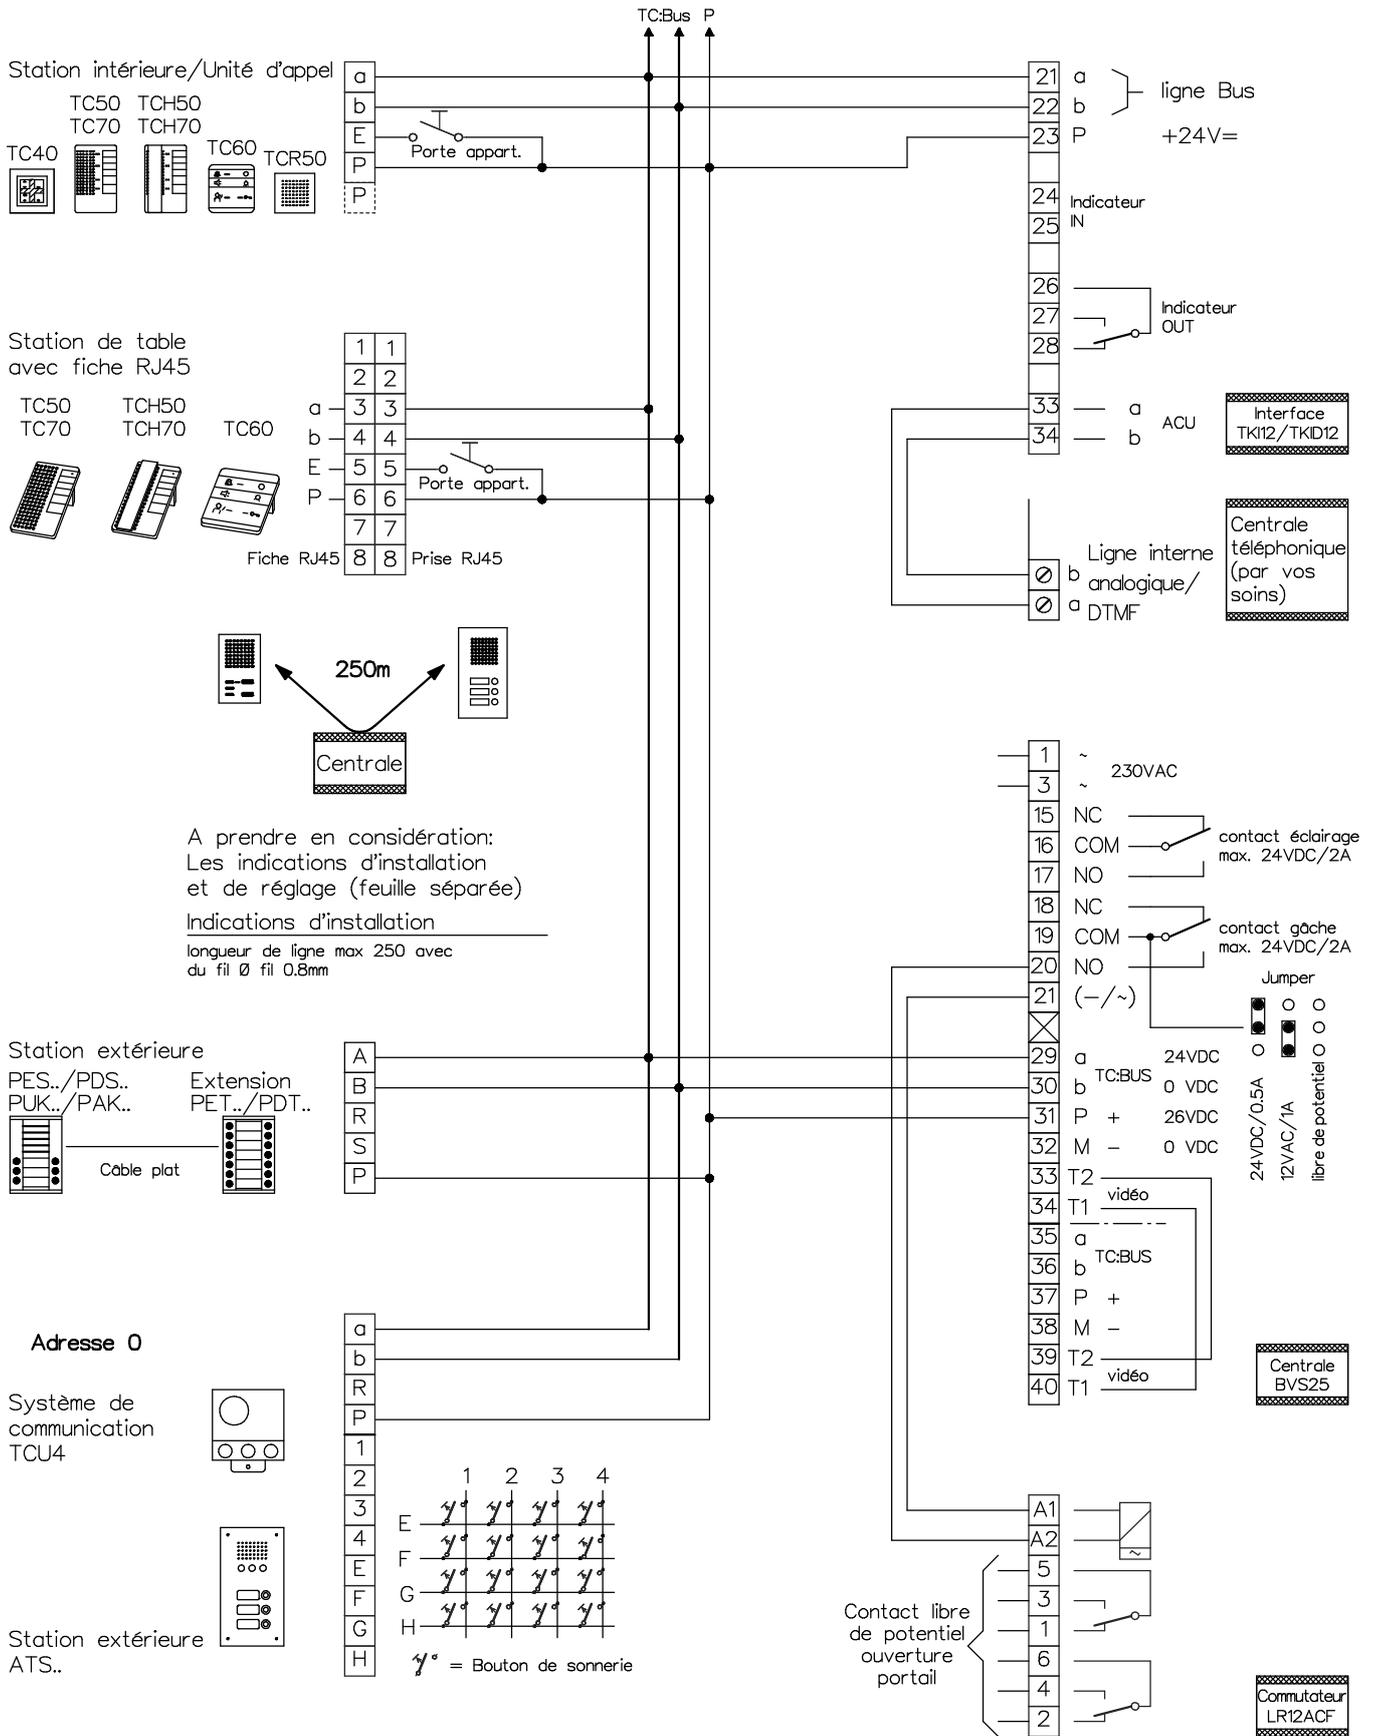

Client				
Réf			Vg.	
Index	F	CAD	01310/102	Schéma TC254/TKI12/LR12ACF f
Gez.	21.12.21 CN	Geänd.	Geänd.	Blatt 1/1