


# Türsprechanlage TC:Bus für 1 Eingang mit Teilnehmervermittlungsanlage

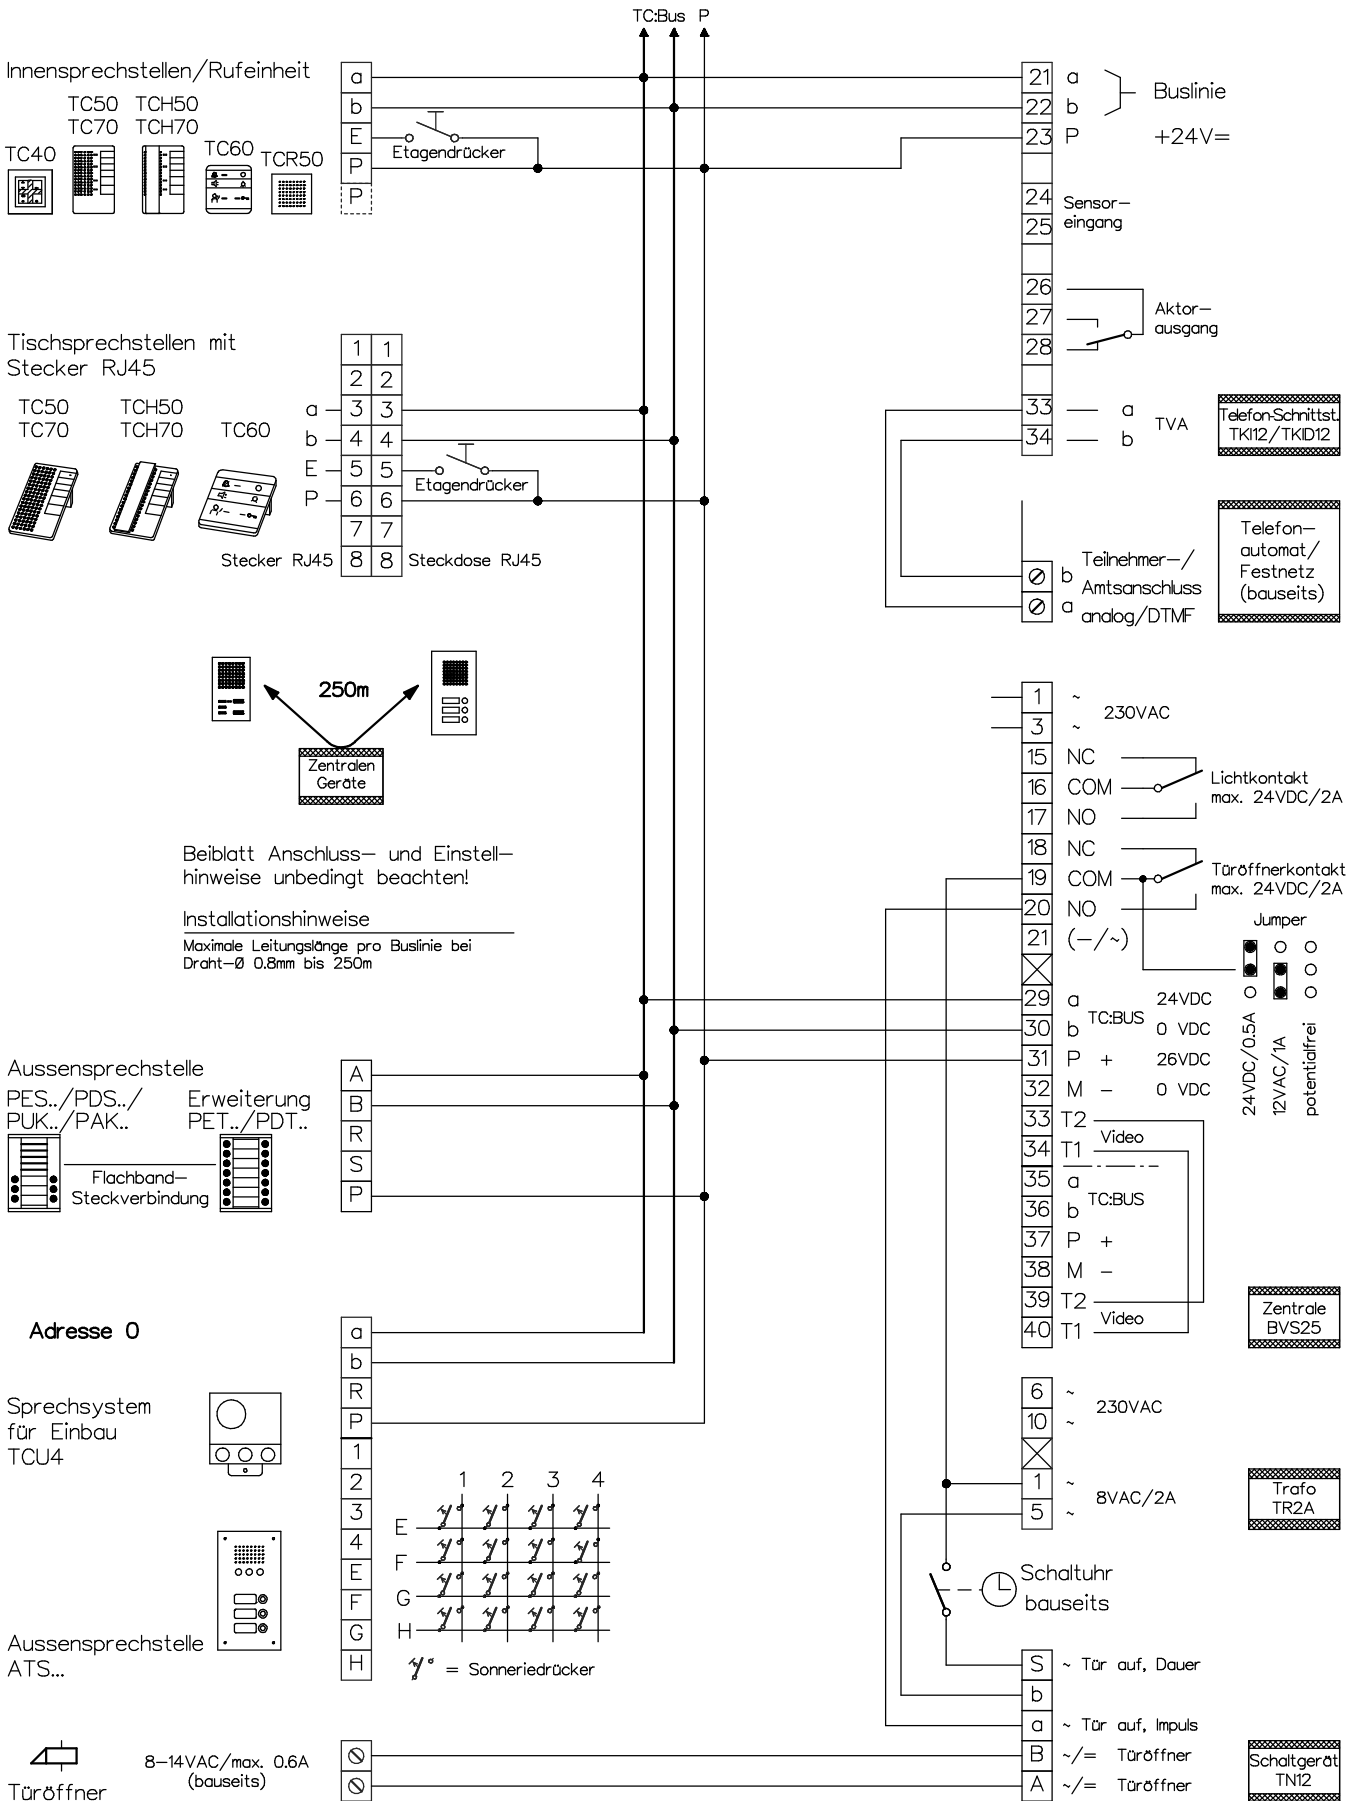

Beiblatt Anschluss- und Einstellhinweise unbedingt beachten!

### Installationshinweise

Maximale Leitungslänge pro Buslinie bei Draht-Ø 0,8mm bis 250m



René Koch AG  
 Seestrasse 241, 8804 Au/Wädenswil  
 044 782 6000  
 www.kochag.ch, info@kochag.ch

ISO 9001

Kunde		Kom.		Vg.	
Index	F	CAD	01310/104	Schema	TC254/TK112/TN
Gez.	21.12.21 CN	Geänd.		Geänd.	Blatt 1/1