


# Video-Türsprechanlage TC:Bus für 1 Eingang

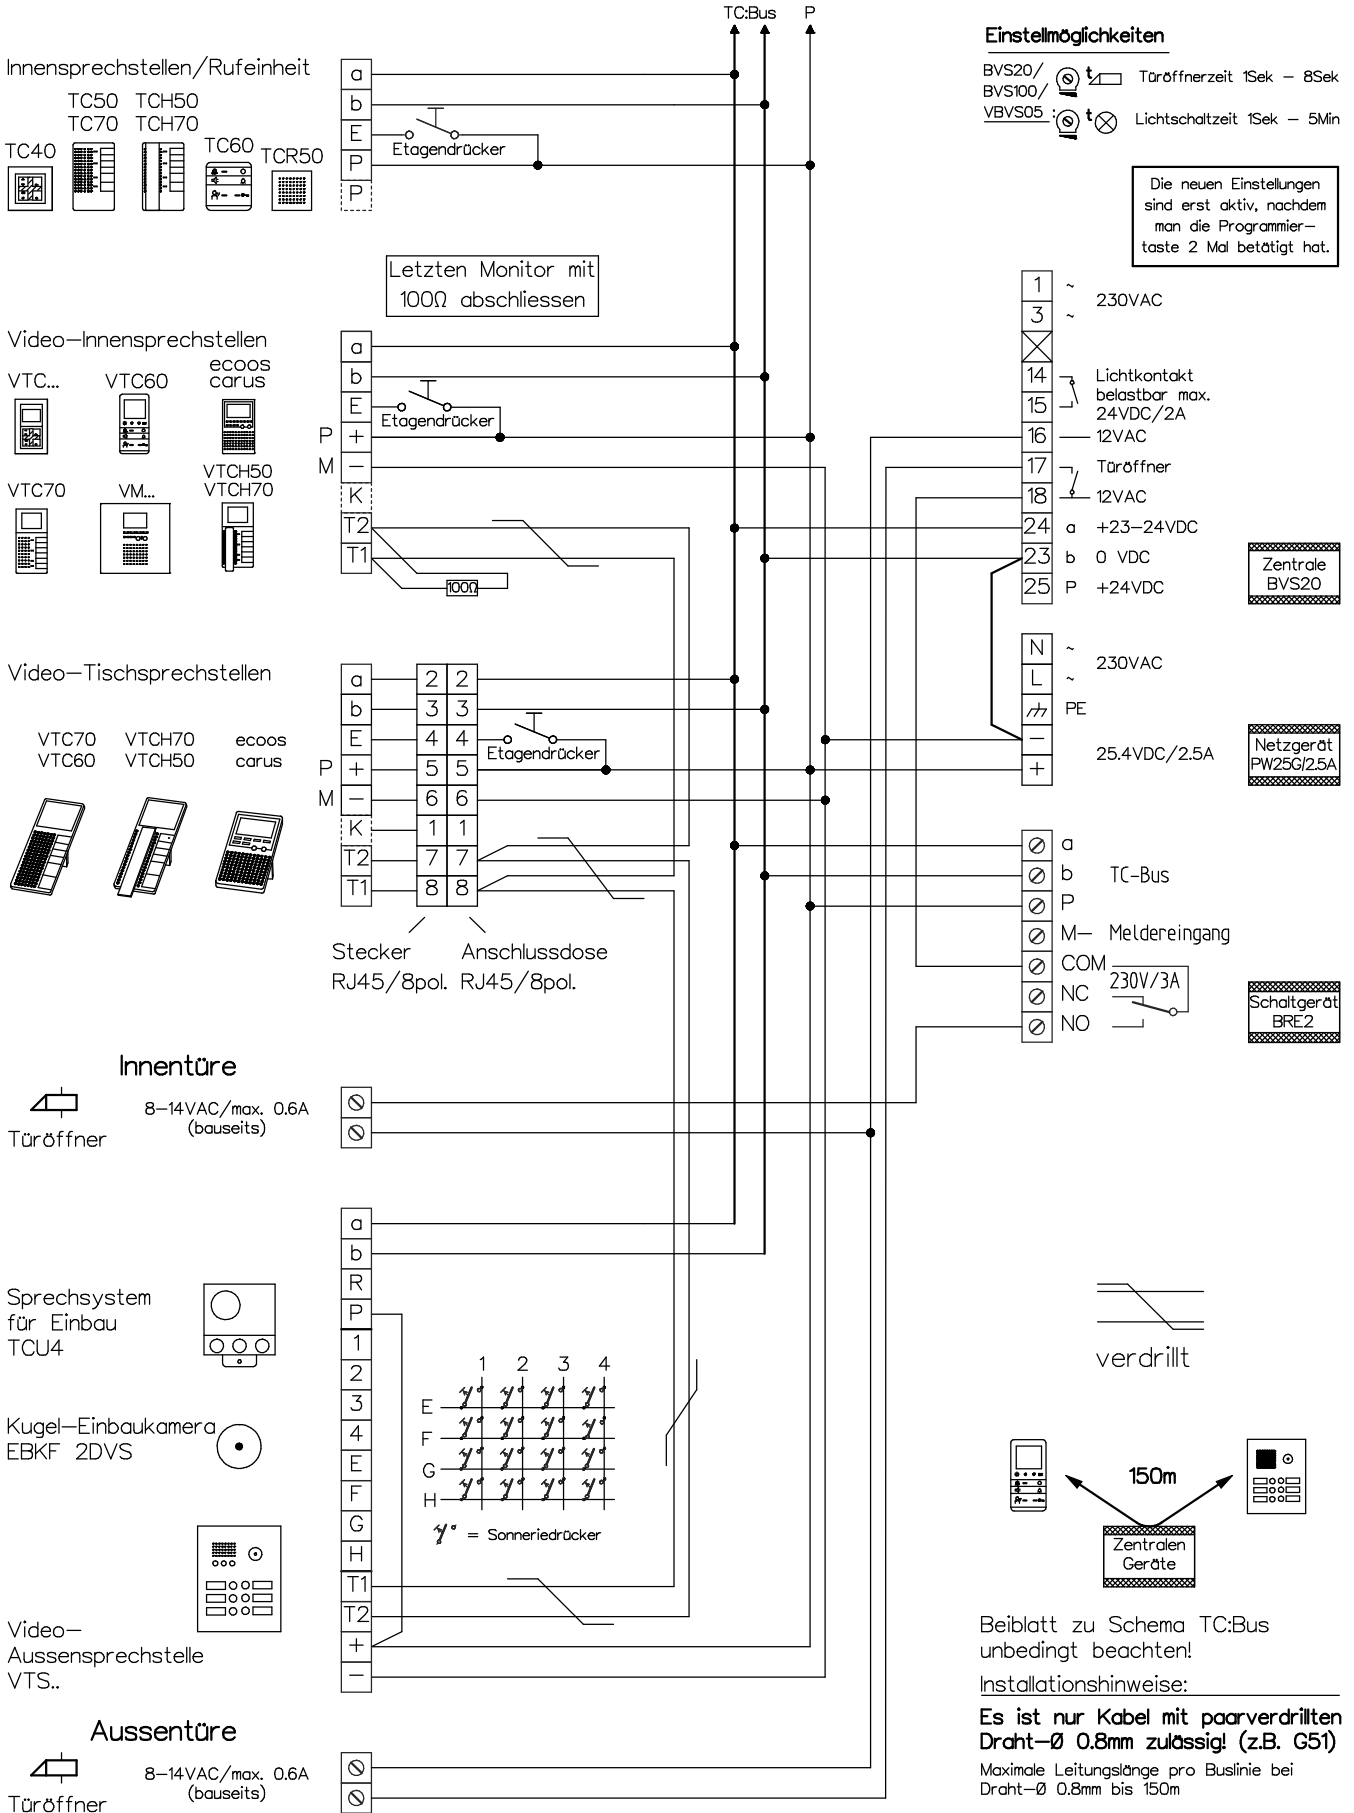

Beiblatt zu Schema TC:Bus unbedingt beachten!  
 Installationshinweise:

**Es ist nur Kabel mit paarverdrillten Draht-Ø 0.8mm zulässig! (z.B. G51)**  
 Maximale Leitungslänge pro Buslinie bei Draht-Ø 0.8mm bis 150m



René Koch AG  
 Seestrasse 241, 8804 Au/Wädenswil  
 044 782 6000  
 www.kochag.ch, info@kochag.ch

ISO 9001

Kunde		Kom.		Vg.	
Index	F	CAD	01297/078	Schema	TCV204/Schleuse
Gez.	20.02.19 CN	Geänd.		Geänd.	Blatt 1/1