


Video-Türsprechanlage TC:Bus für 1 Eingang

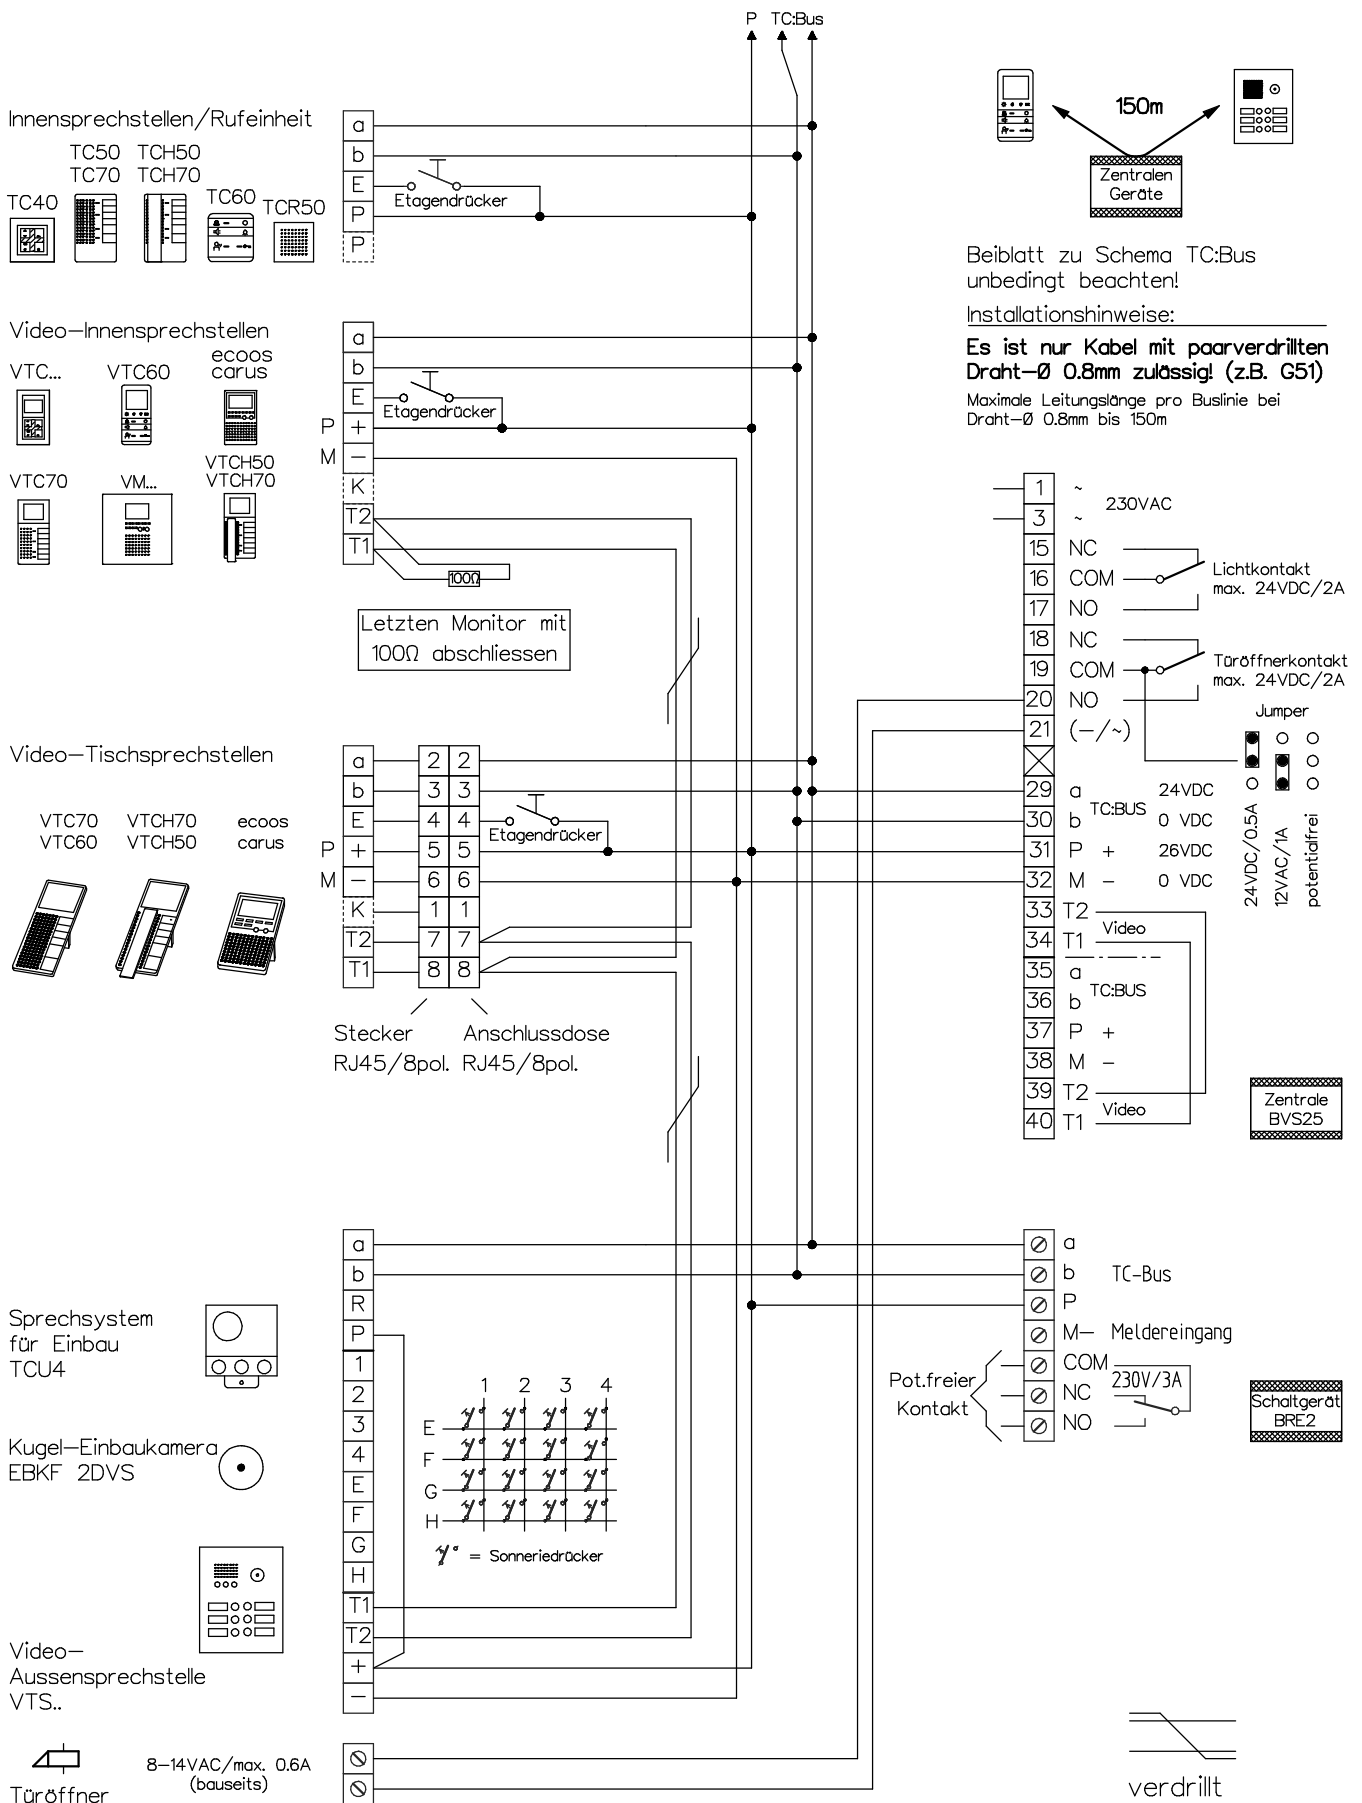

Beiblatt zu Schema TC:Bus
unbedingt beachten!

Installationshinweise:

**Es ist nur Kabel mit paarverdrillten
Draht-Ø 0.8mm zulässig! (z.B. G51)**

Maximale Leitungslänge pro Buslinie bei
Draht-Ø 0.8mm bis 150m

KO(H)

René Koch AG
Seestrasse 241, 8804 Au/Wädenswil
044 782 6000
www.kochag.ch, info@kochag.ch

ISO 9001

Kunde

Kom.

Vg.

Index F

CAD 01330/070

Schema TCV254/BRE2

Gez. 21.12.21 CN

Geänd. 12.01.24 CN

Geänd.

Blatt 1/1