


Interphone-portier vidéo TC:Bus pour 1 entrée avec Centrale téléphonique

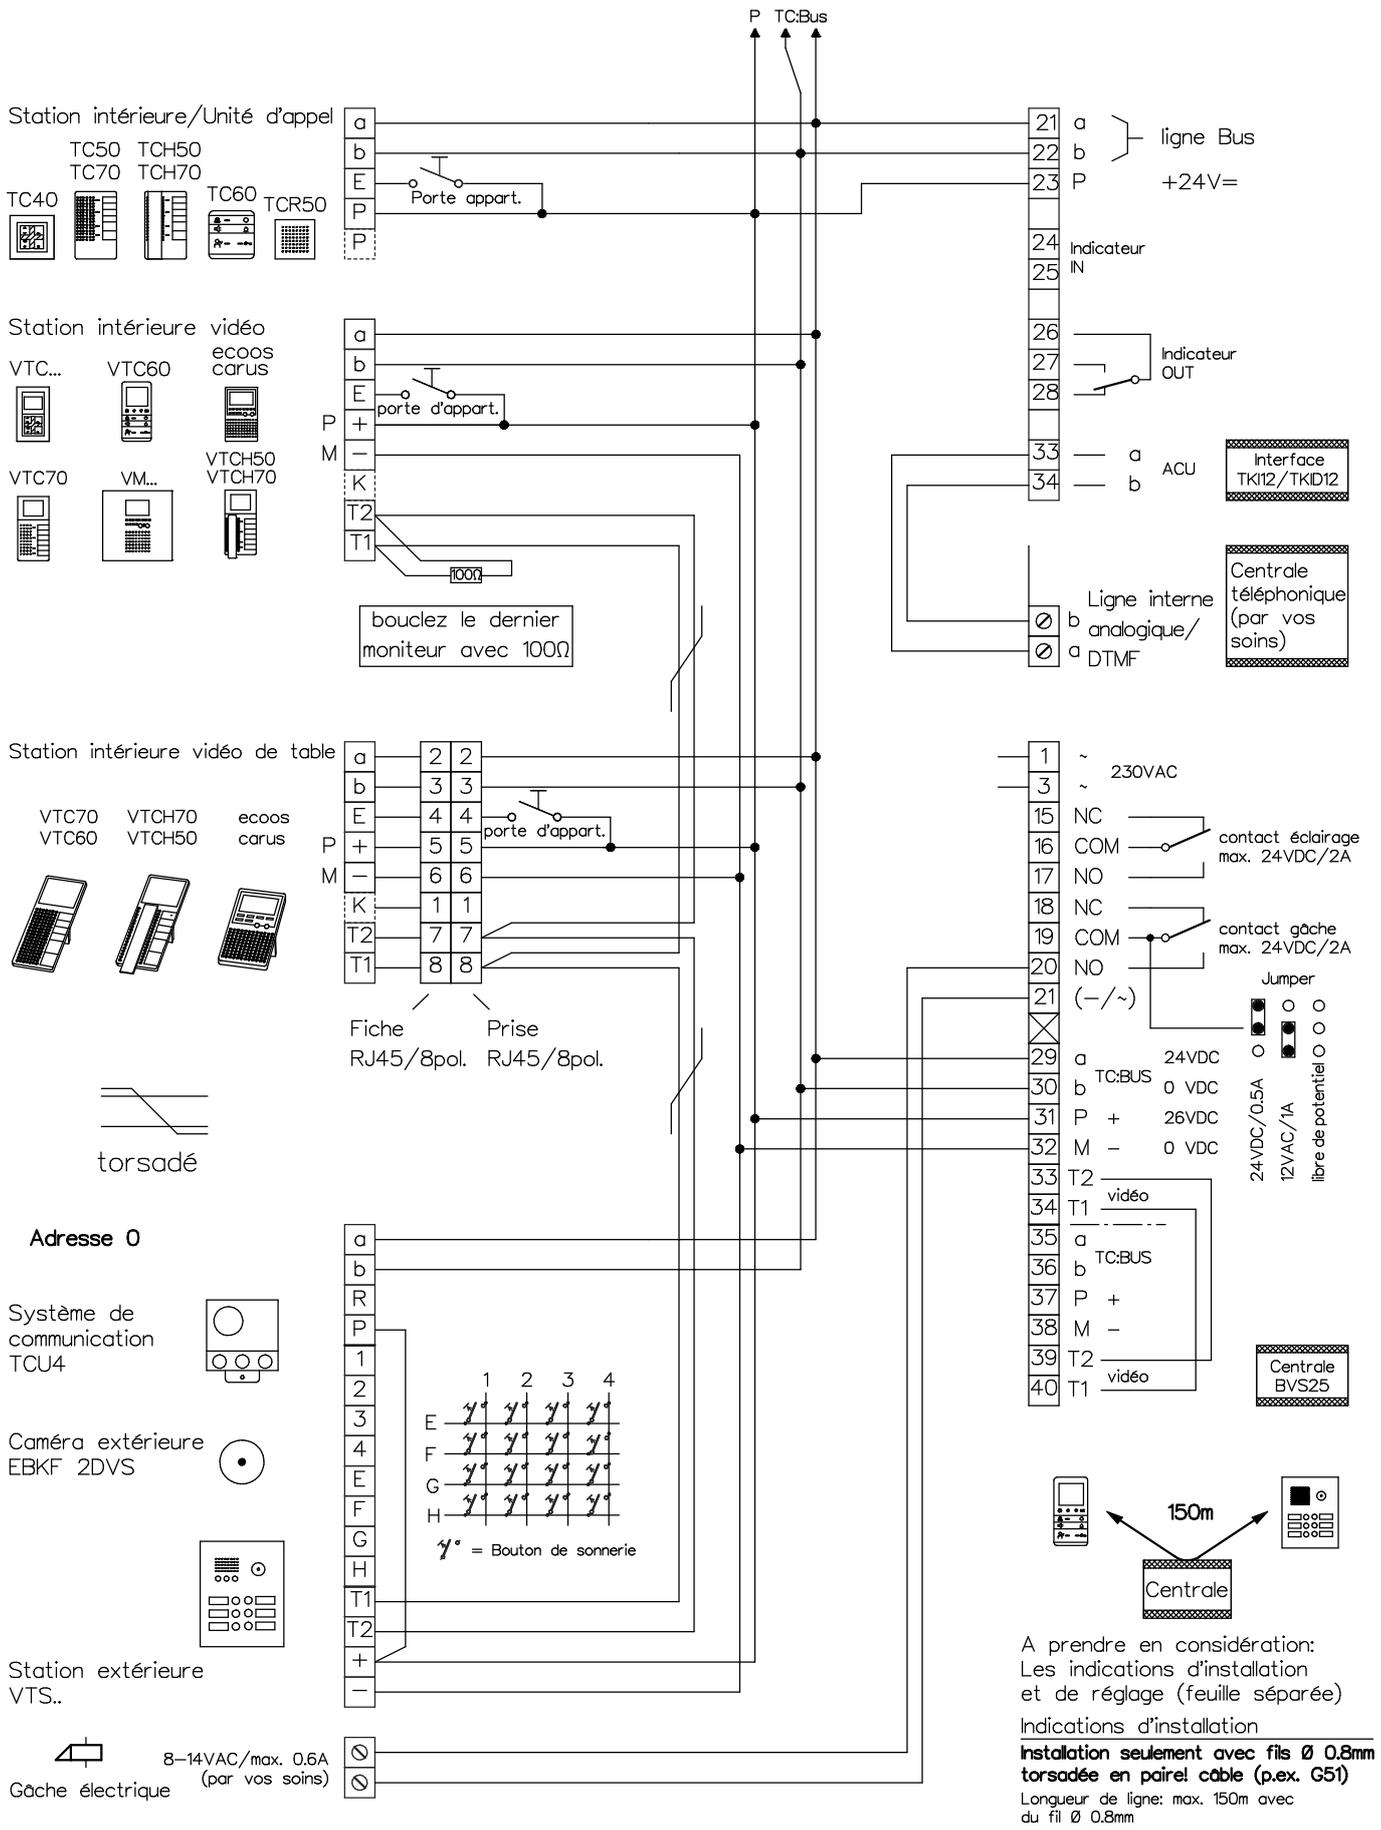

Client				
Réf		Vg.		
Index	F	CAD	01330/042	Schéma
TCV254/TK112		f		
Gez.	21.12.21 CN	Geänd.	12.01.24 CN	Geänd.
				Blatt 1/1