


Video-Türsprechanlage TC:Bus für 1 Eingang mit Tag/Nacht Schaltung

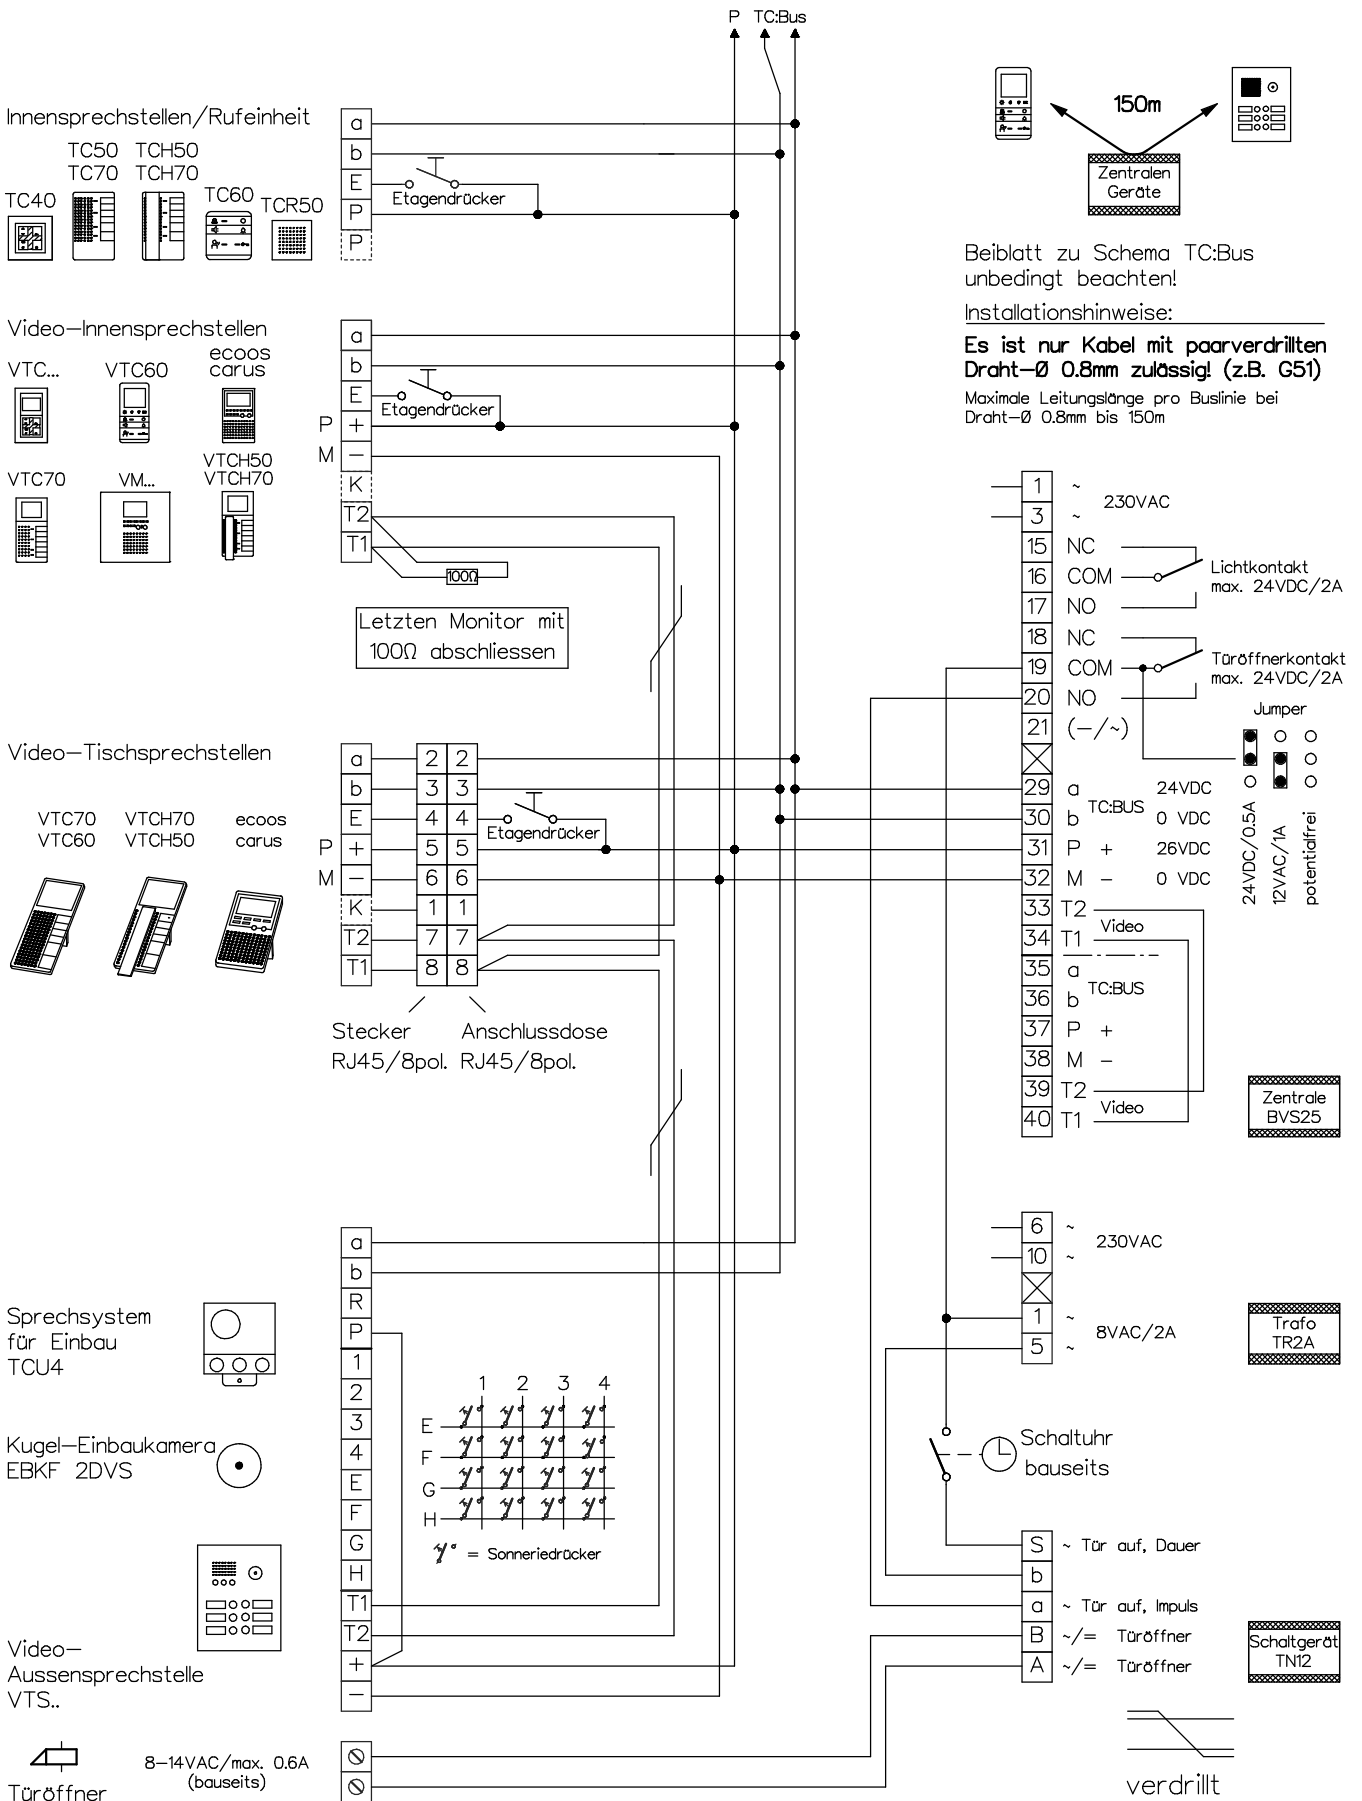

Beiblatt zu Schema TC:Bus unbedingt beachten!

Installationshinweise:

Es ist nur Kabel mit paarverdrillten Draht-Ø 0.8mm zulässig! (z.B. G51)

Maximale Leitungslänge pro Buslinie bei Draht-Ø 0.8mm bis 150m



René Koch AG
 Seestrasse 241, 8804 Au/Wädenswil
 044 782 6000
 www.kochag.ch, info@kochag.ch

ISO 9001

Kunde			
Kom.		Vg.	
Index F	CAD 01330/064	Schema TCV254/TN	
Gez. 21.12.21 CN	Geänd. 12.01.24 CN	Geänd.	Blatt 1/1