


# Wechselsprechanlage 95-H Buffet – Küche

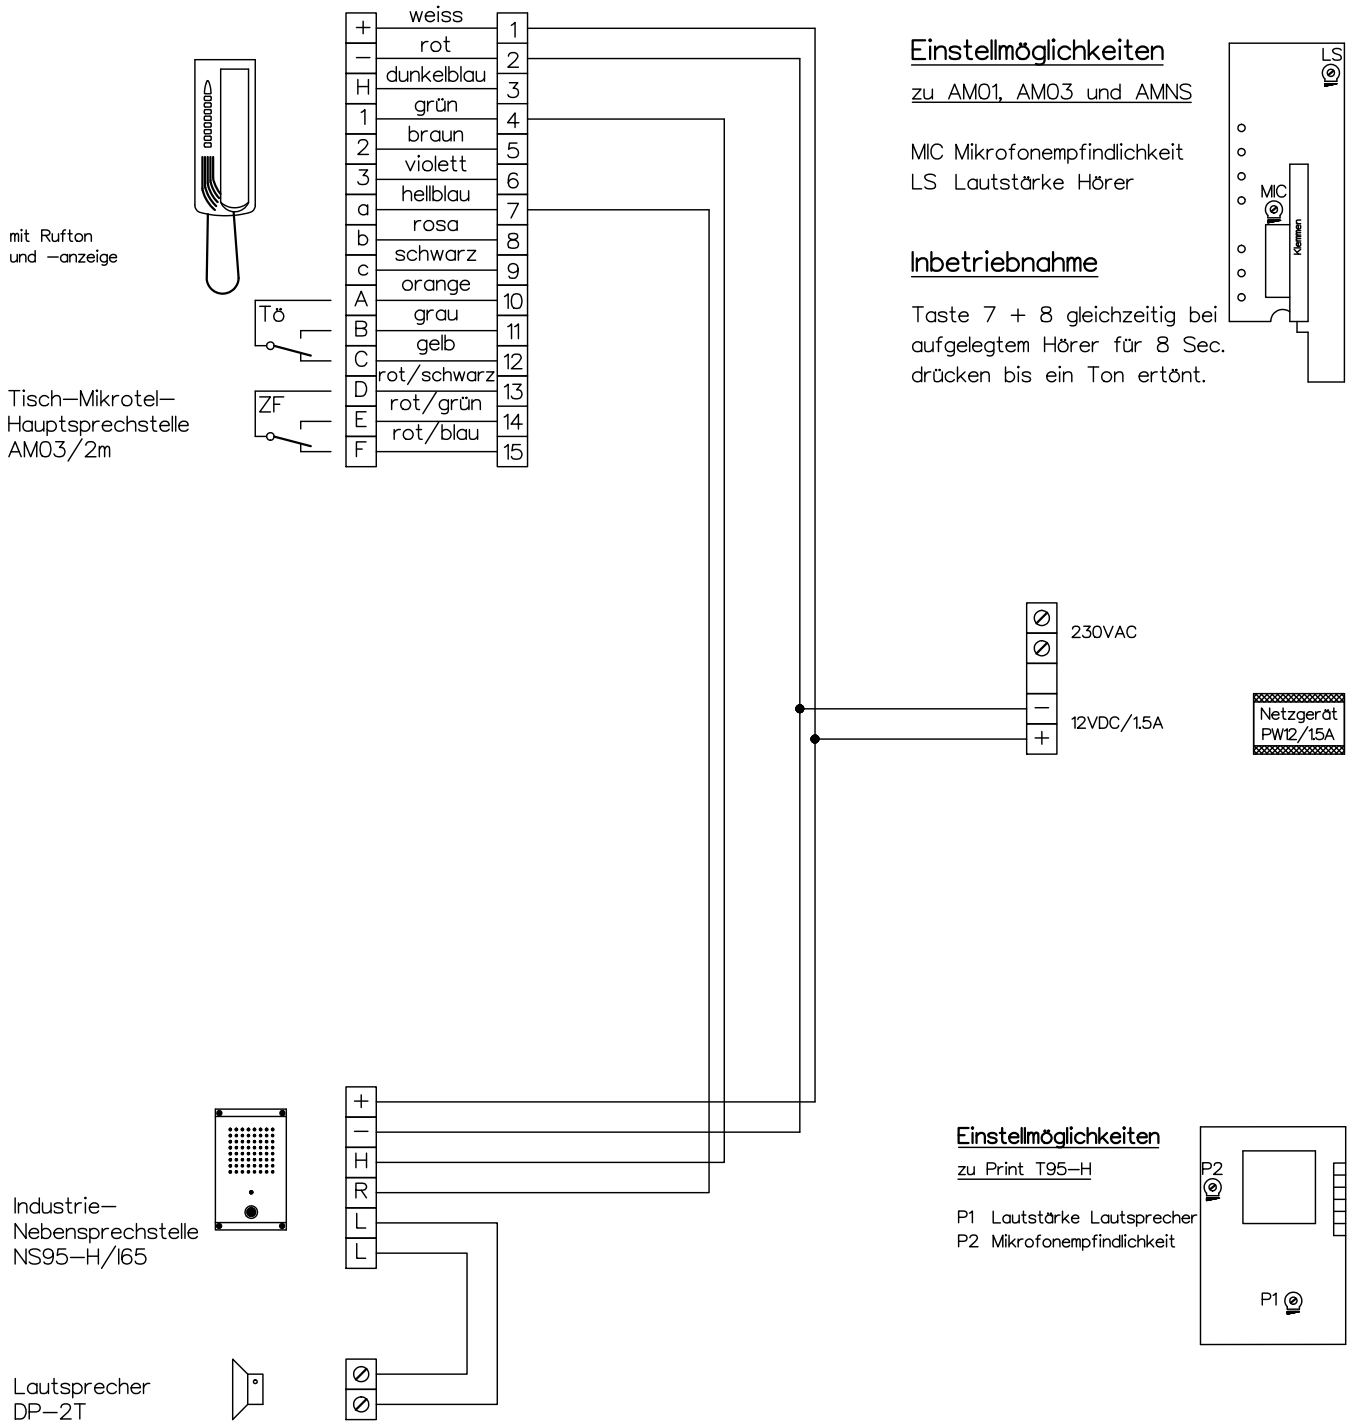

Kunde				
Kom.			Vg.	
Index	A	CAD	01229/160	Schema DH03
Gez.	26.08.09 DB	Geänd.	13.07.11 CN	Geänd. 01.12.15 CN Blatt 1/1