


# Türsprechanlage TC:Bus für 1 Eingang

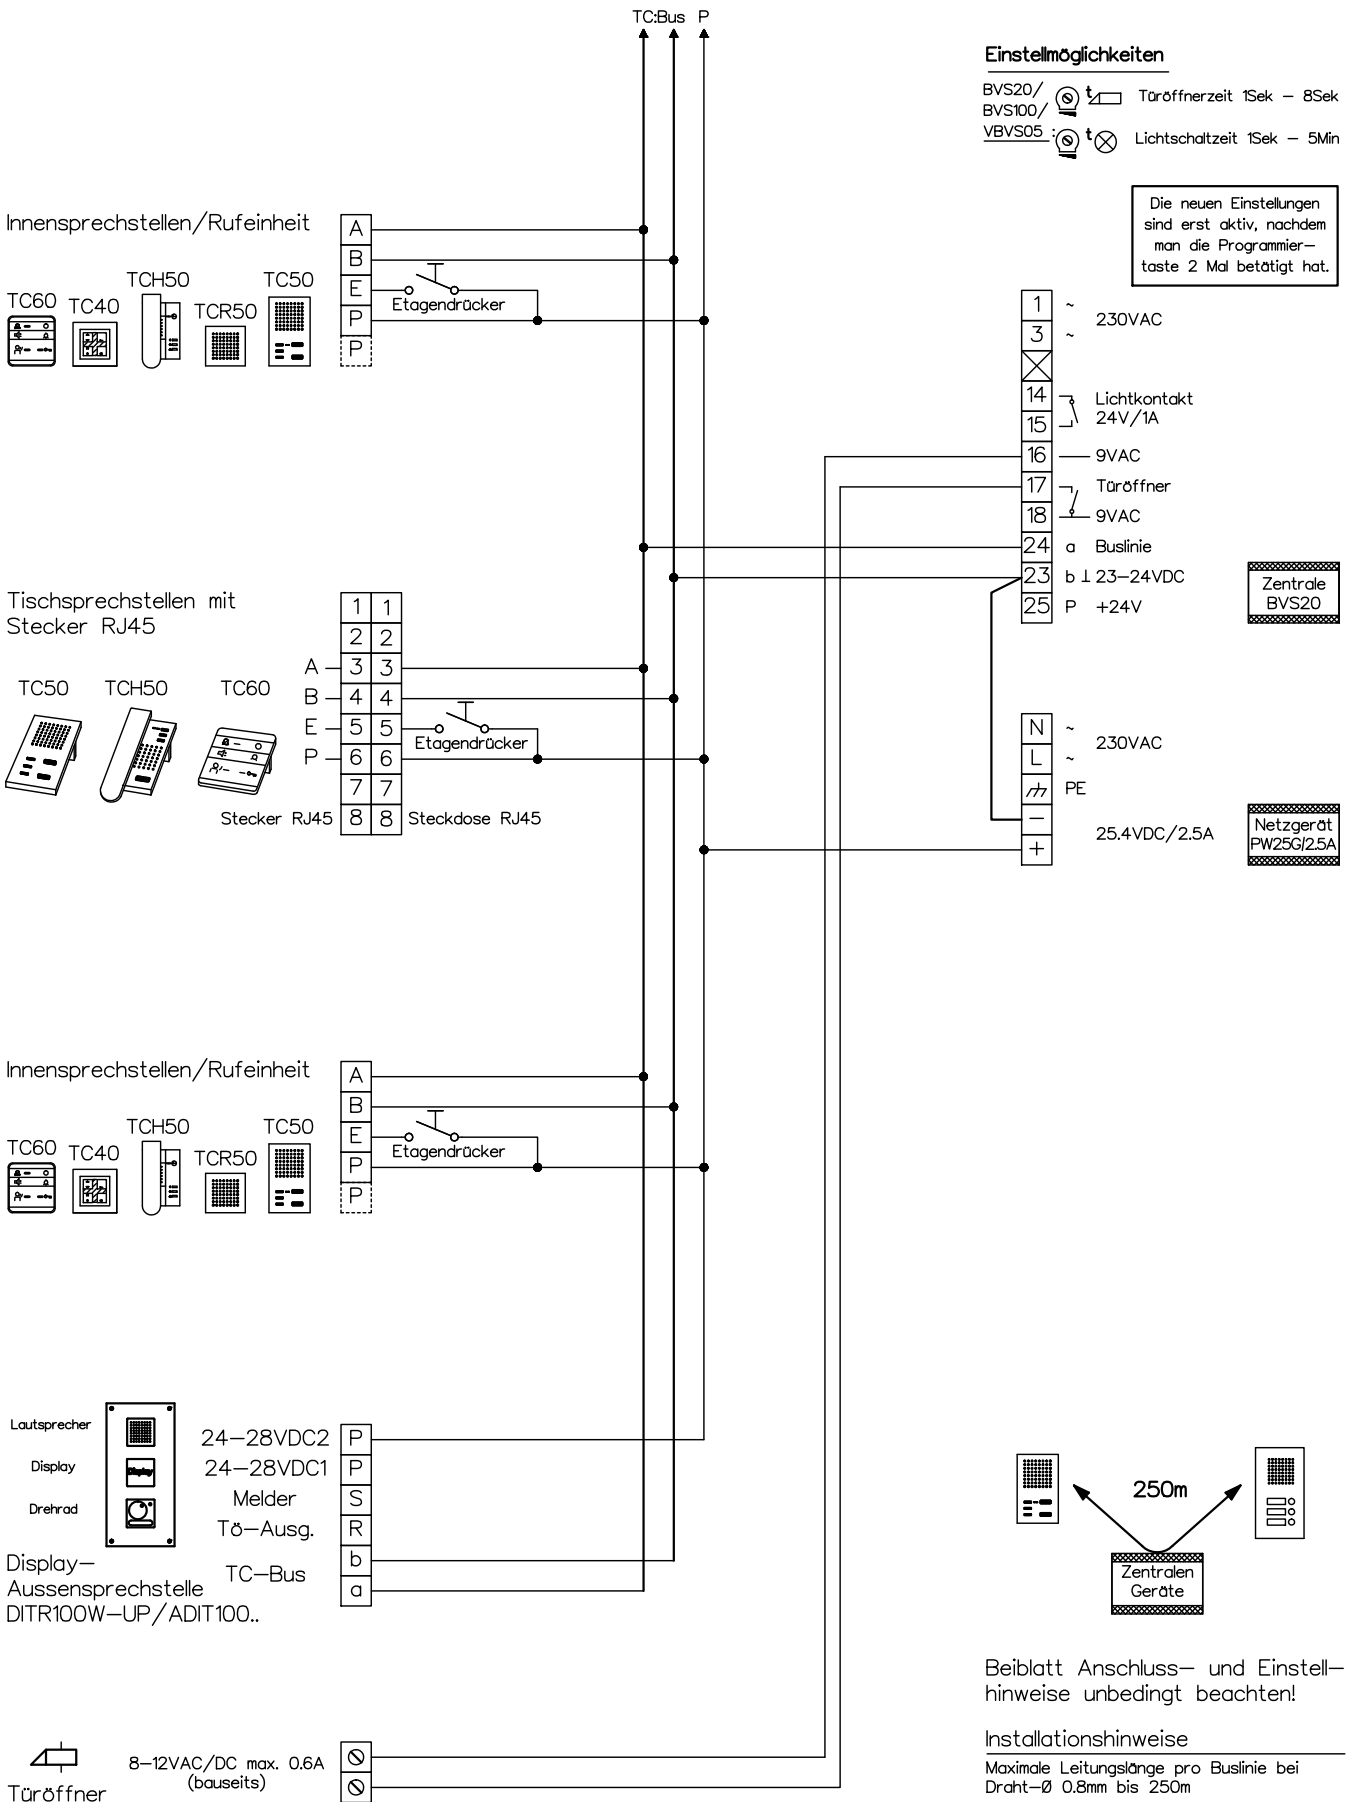

Beiblatt Anschluss- und Einstellhinweise unbedingt beachten!

## Installationshinweise

Maximale Leitungslänge pro Buslinie bei Draht- $\emptyset$  0.8mm bis 250m



René Koch AG  
 Seestrasse 241, 8804 Au/Wädenswil  
 044 782 6000, 044 782 6001 Fax  
 www.kochag.ch, info@kochag.ch

ISO 9001

Kunde		Kom.		Vg.	
Index	F	CAD	01290/174	Schema	TC203/DIT
Gez.	13.10.11 UG	Geänd.	01.12.15 CN	Geänd.	29.11.17 CN
				Blatt	1/1