


Interphone-portier TC:Bus pour 2 entrées

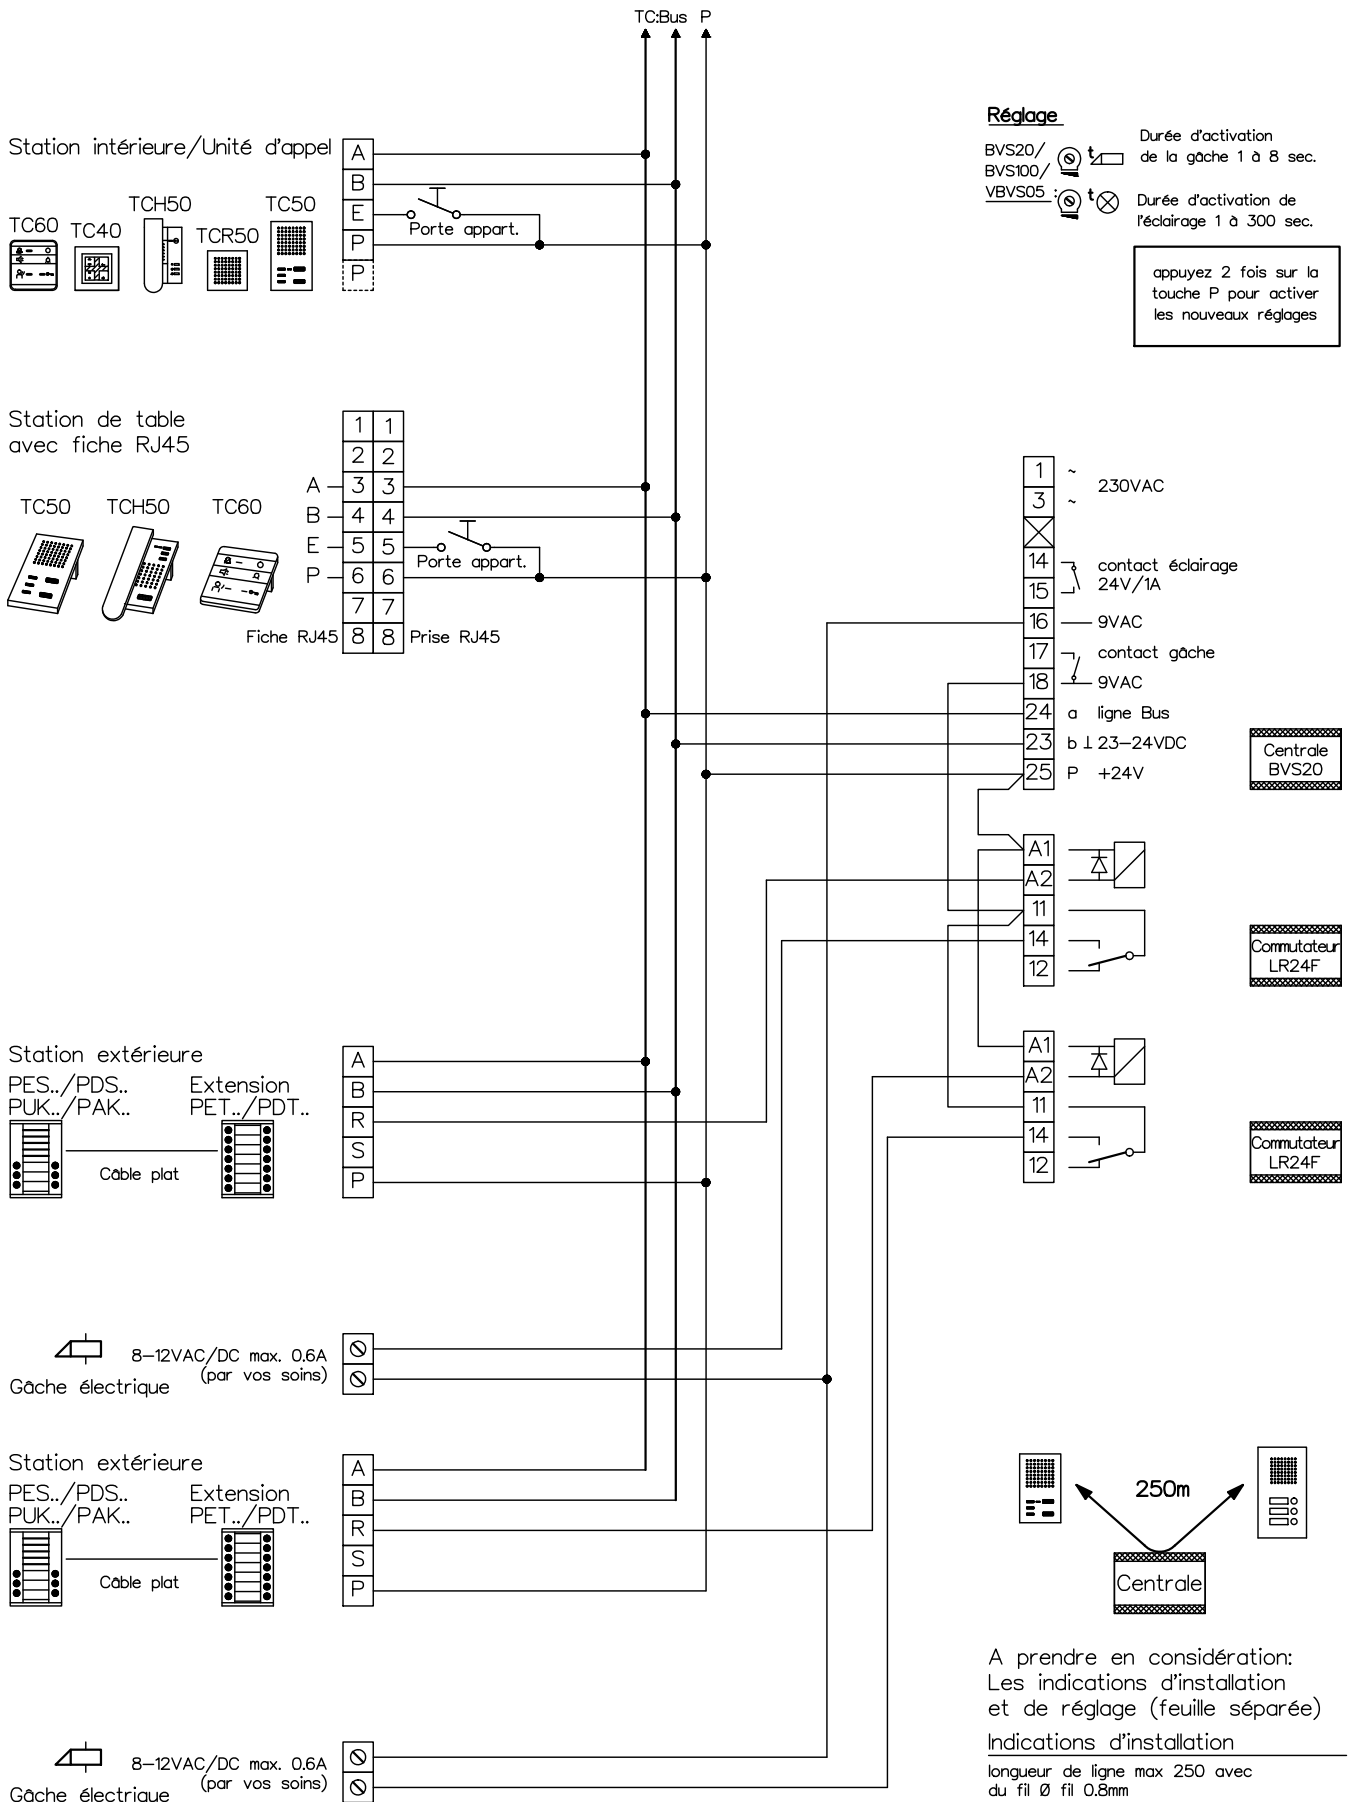

Client				
Réf			Vg.	
Index	F	CAD	01290/004	Schéma TC203/TU2/PES f
Gez.	01.07.09 CN	Geänd.	01.12.15 CN	Geänd. 29.11.17 CN Blatt 1/1