


Interphone-portier TC:Bus pour 1 entrée

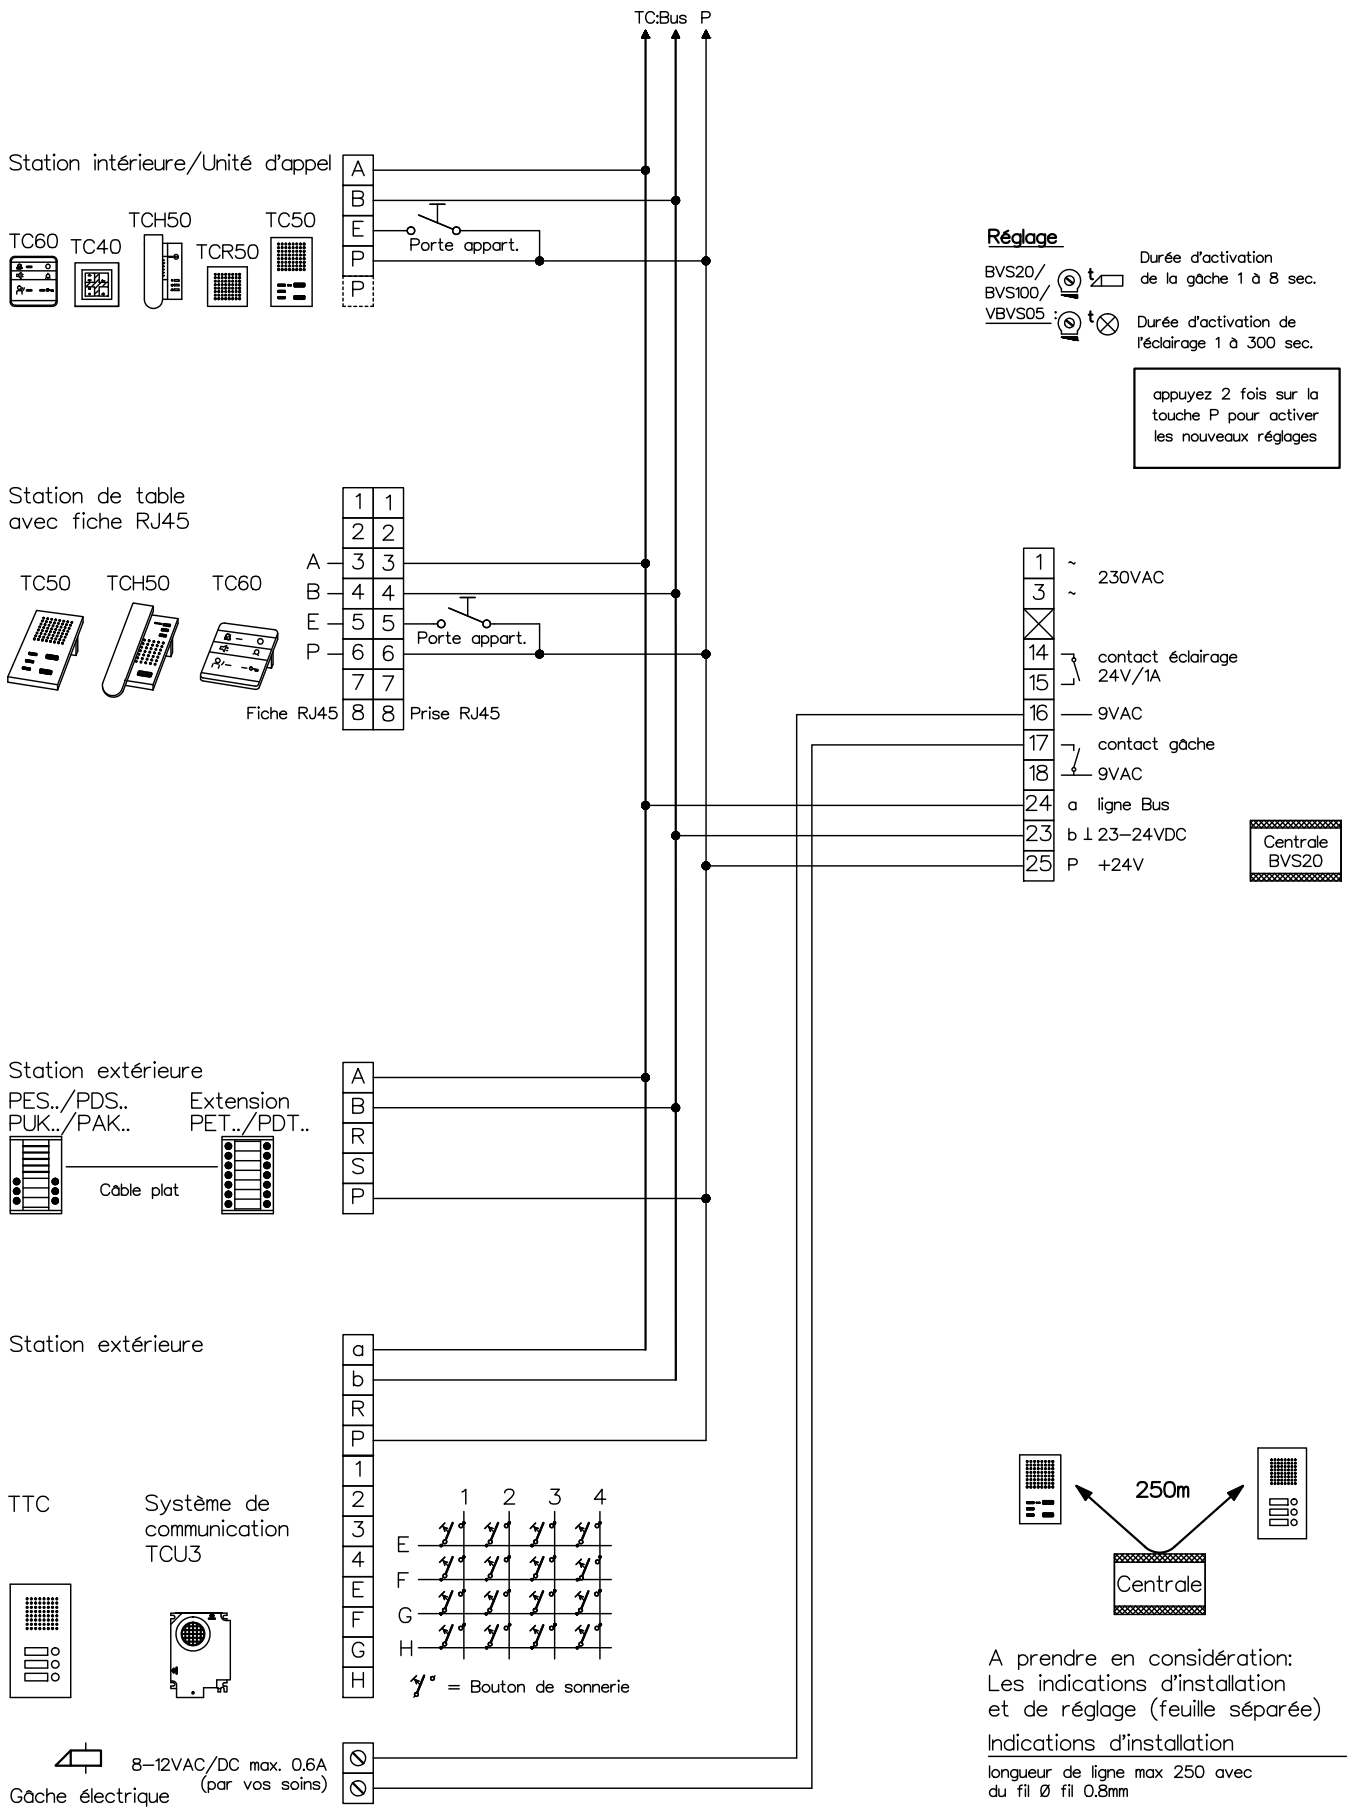

Client			
Réf		Vg.	
Index F	CAD 01290/000	Schéma TC203 f	
Gez. 01.07.09 CN	Geänd. 01.12.15 CN	Geänd. 29.11.17 CN	Blatt 1/1