


Interphone-portier TC:Bus pour 1 entrée avec Centrale téléphonique

jusqu'à 30 stations intérieures avec la centrale BVS20

Longueur de ligne: max. 250m avec câble Ø 0.8mm entre la centrale et la station intérieure ou extérieure la plus éloignée (dépend du nombre d'appareils, points de raccordement, Ø du fil et de la consommation).

Pour des installations plus grandes contacter nos spécialistes.

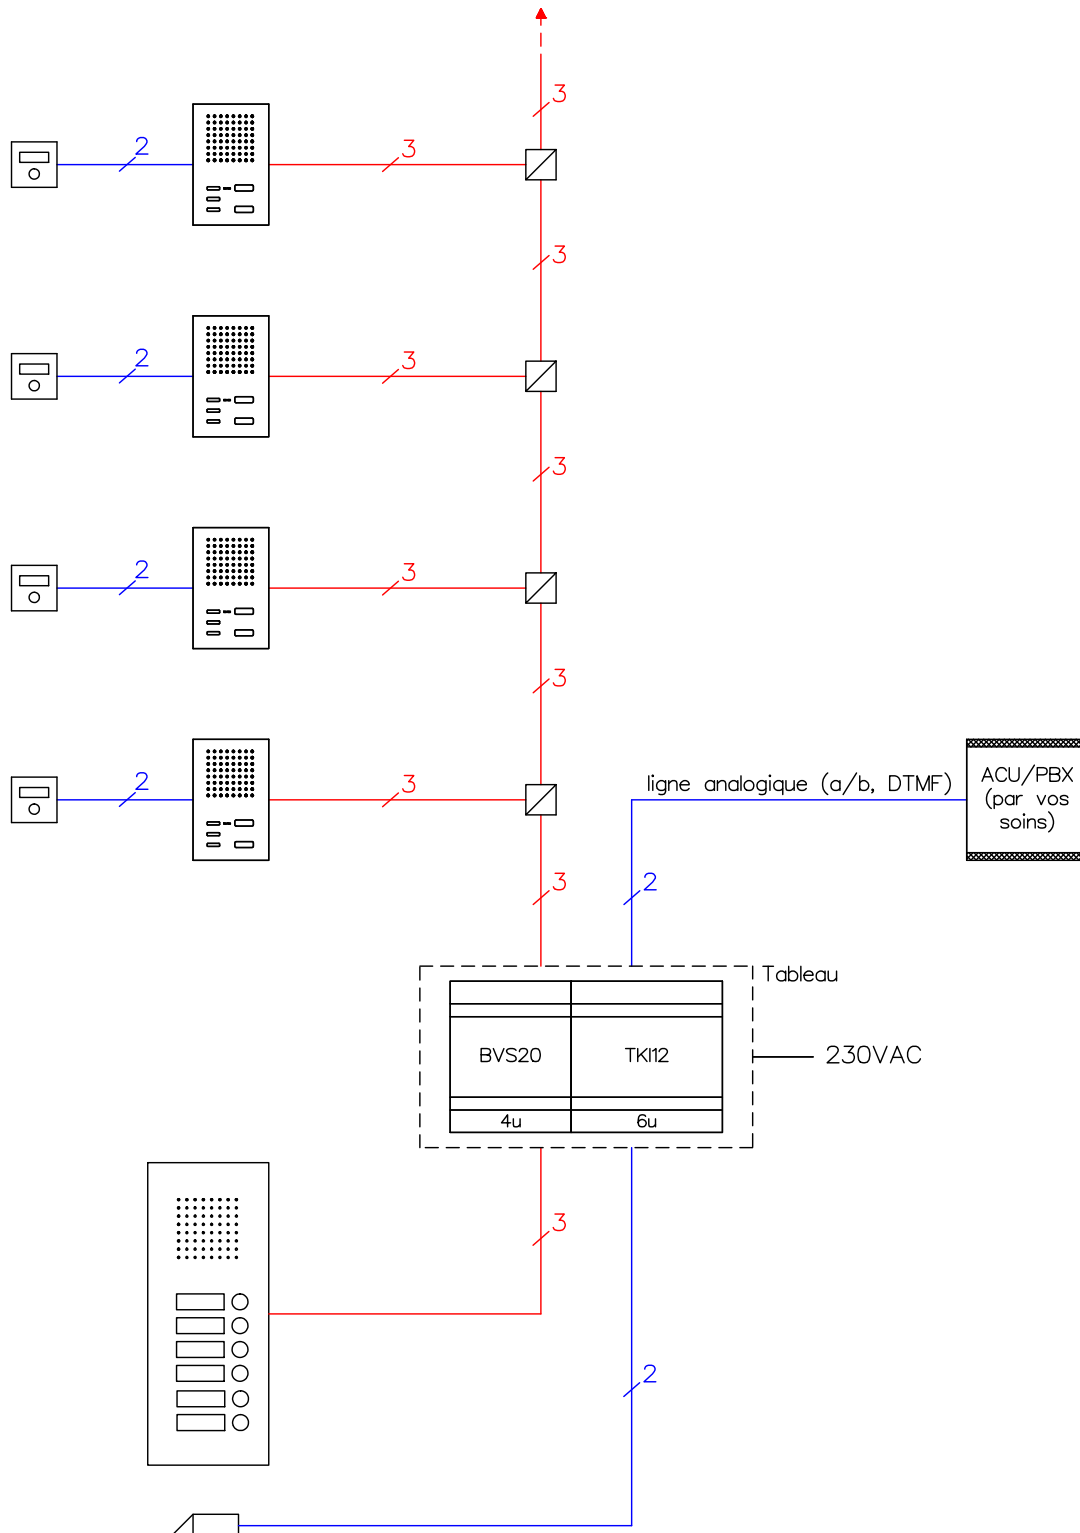

Gâche électrique

8–12VAC/DC max.0.6A
(par vos soins)

Câble recommandé:

U72 1x4x0,8mm / 1x2x0,8mm



René Koch AG
Seestrasse 241, 8804 Au/Wädenswil
044 782 6000, 044 782 6001 Fax
www.kochag.ch, info@kochag.ch

ISO 9001

Client			
Réf		Vg.	
Index	F	CAD	01103/134
Schéma de principe		TC203/TK12 f	
Gez.	29.01.15 CN	Geänd.	01.12.15 CN
Geänd.		Blatt 1/1	