


Türsprechanlage TC:Bus für zwei Eingänge

Anlagentyp mit bis zu 30 Innensprechstellen mit der Zentrale BVS20.

Leitungslängen: Von der Zentrale bis zu entferntesten Aussen-/Innensprechstelle 250m, bei Draht-Ø 0.8mm.

Leitungslängen: Abhängig von der Anzahl Geräte und Klemmstellen, sowie Leistungsverbrauch und Draht-Ø.

Für grössere Anlagen wenden Sie sich an unsere Spezialisten.

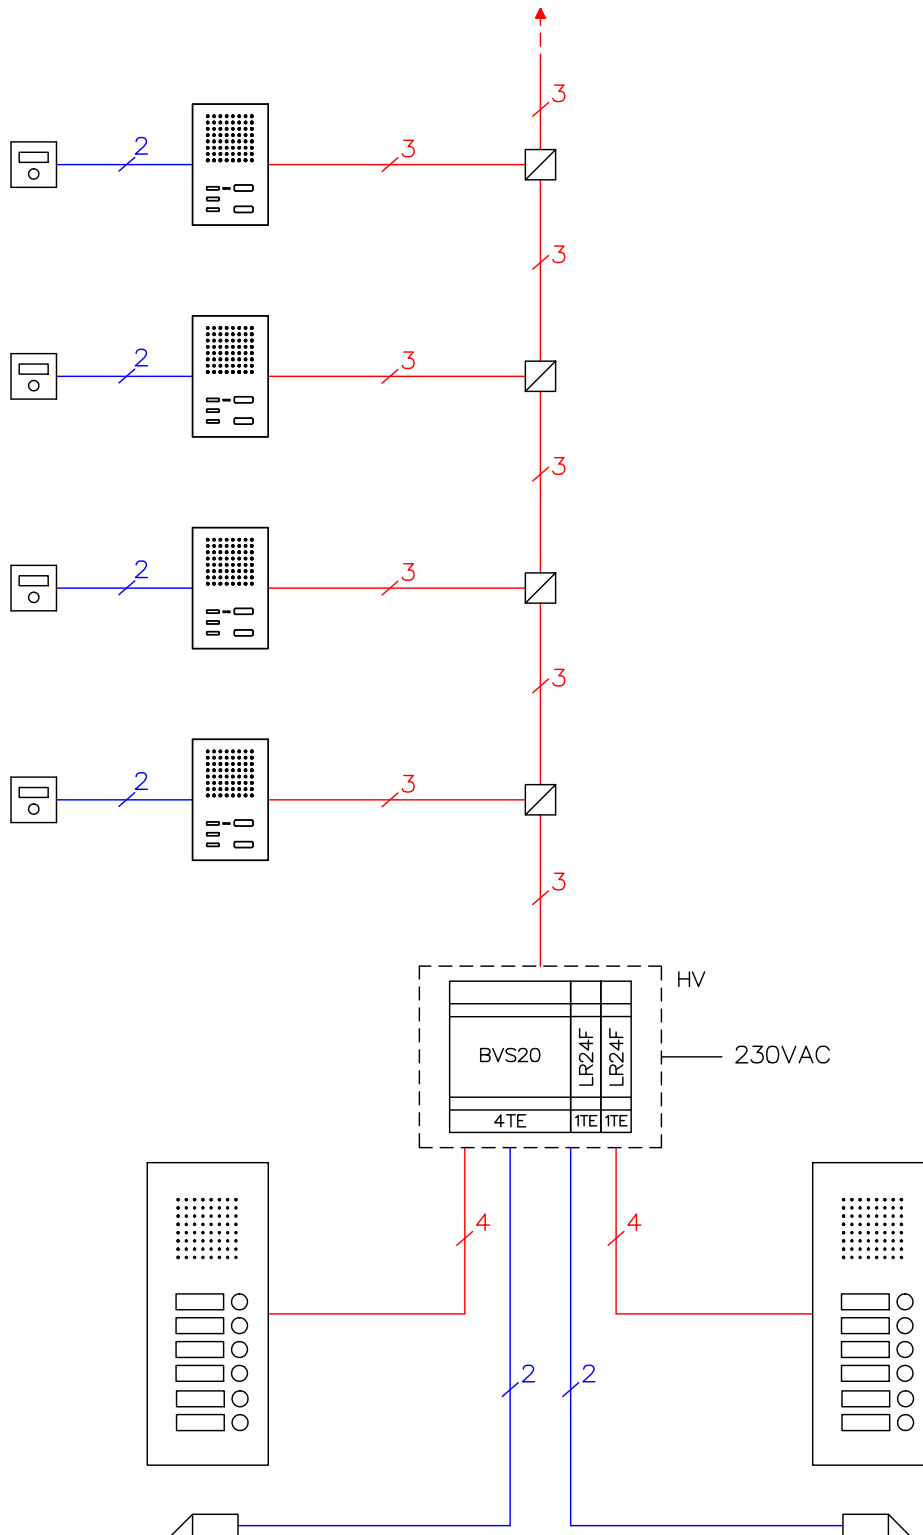

Türöffner (bauseits)

8-12VAC/DC max.0.6A

Kabelempfehlung

U72 1x4x0,8mm / 1x2x0,8mm

KO(H)

René Koch AG
Seestrasse 241, 8804 Au/Wädenswil
044 782 6000, 044 782 6001 Fax
www.kochag.ch, info@kochag.ch

ISO 9001

| | | | |
|------------------|--------------------|-------------------------|-----------|
| Kunde | | Vg. | |
| Kom. | | Vg. | |
| Index F | CAD 01103/130 | Prinzipschema TC203/TU2 | |
| Gez. 29.01.15 CN | Geänd. 01.12.15 CN | Geänd. | Blatt 1/1 |