


# Video-Türsprechanlage TC:Bus für zwei Eingänge

Anlagentyp mit 14 bis zu 20 Innensprechstellen mit der Zentrale BVS20.

Leitungslängen: Von der Zentrale bis zu entferntesten Aussen-/Innensprechstelle 150m, bei Draht-Ø 0.8mm.

Leitungslängen: Abhängig von der Anzahl Geräte und Klemmstellen, sowie Leistungsverbrauch und Draht-Ø.

Für grössere Anlagen wenden Sie sich an unsere Spezialisten.

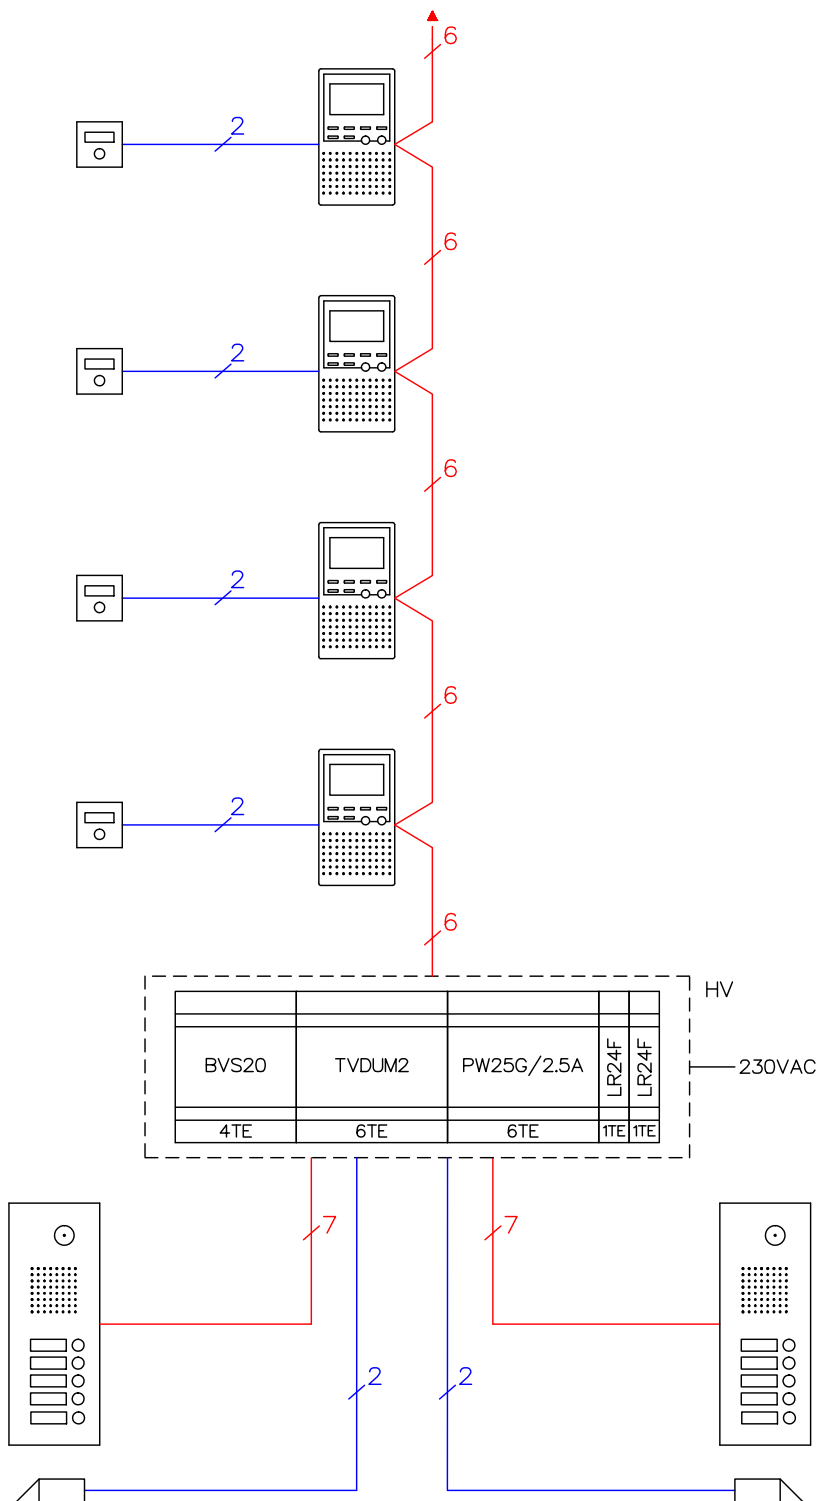

## Türöffner (bauseits)

8-12VAC/DC max.0.6A

## Kabelvorschriften

G51 4x2x0,8mm / 1x2x0,8mm



René Koch AG  
Seestrasse 241, 8804 Au/Wädenswil  
044 782 6000, 044 782 6001 Fax  
www.kochag.ch, info@kochag.ch

ISO 9001

Kunde

Kom.

Vg.

Index F

CAD 01103/194

Prinzipschema TCV203/22

Gez. 29.01.15 CN

Geänd. 01.12.15 CN

Geänd.

Blatt 1/1