


Video-Türsprechanlage TC:Bus für einen Eingang

Anlagentyp mit 14 bis zu 20 Innensprechstellen mit der Zentrale BVS20.

Leitungslängen: Von der Zentrale bis zu entferntesten Aussen-/Innensprechstelle 150m, bei Draht-Ø 0.8mm.


Leitungslängen: Abhängig von der Anzahl Geräte und Klemmstellen, sowie Leistungsverbrauch und Draht-Ø.

Für grössere Anlagen wenden Sie sich an unsere Spezialisten.

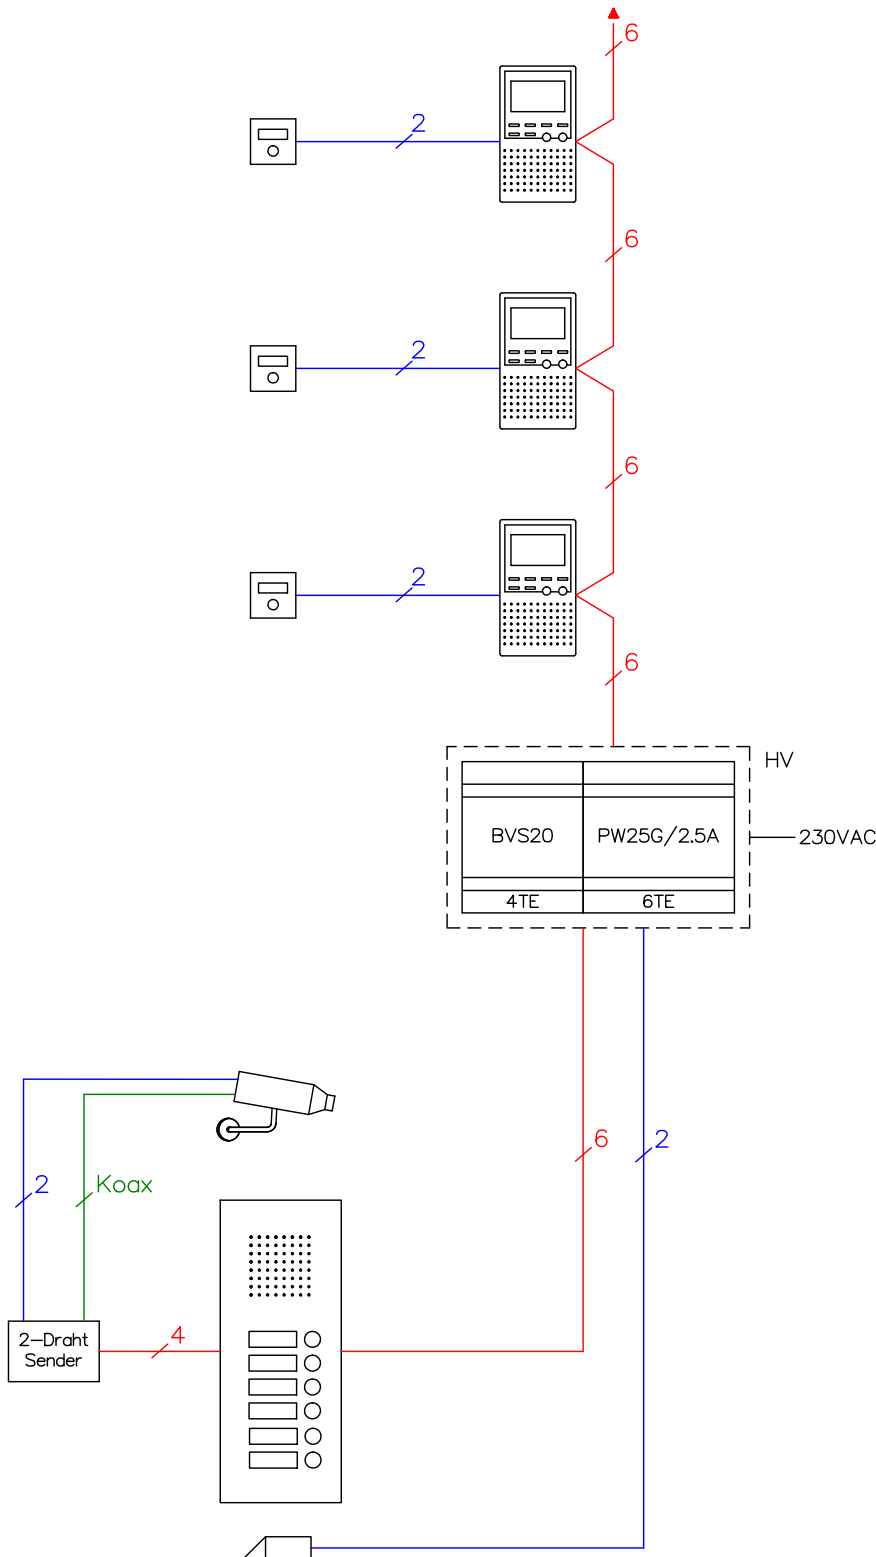

Türöffner (bauseits)
8-12VAC/DC max.0.6A

Kabelvorschriften
G51 4x2x0,8mm / 1x2x0,8mm
RG-59 Koaxialkabel 75Ω

 <p>René Koch AG Seestrasse 241, 8804 Au/Wädenswil 044 782 6000, 044 782 6001 Fax www.kochag.ch, info@kochag.ch</p> <p>ISO 9001</p>	Kunde		Vg.	
	Kom.		Vg.	
	Index F	CAD 01103/202	Prinzipschema TCV203/VK	
	Gez. 29.01.15 CN	Geänd. 01.12.15 CN	Geänd.	Blatt 1/1