


Türsprechanlage TC:Bus für zwei Eingänge mit Zutrittskontrolle

Anlagentyp mit bis zu 30 Innensprechstellen mit der Zentrale BVS20 und Codetastaturen CL12

Leitungslängen: Von der Zentrale bis zu entferntesten Aussen-/Innensprechstelle 250m, bei Draht-Ø 0.8mm.

Leitungslängen: Abhängig von der Anzahl Geräte und Klemmstellen, sowie Leistungsverbrauch und Draht-Ø.

Für grössere Anlagen wenden Sie sich an unsere Spezialisten.

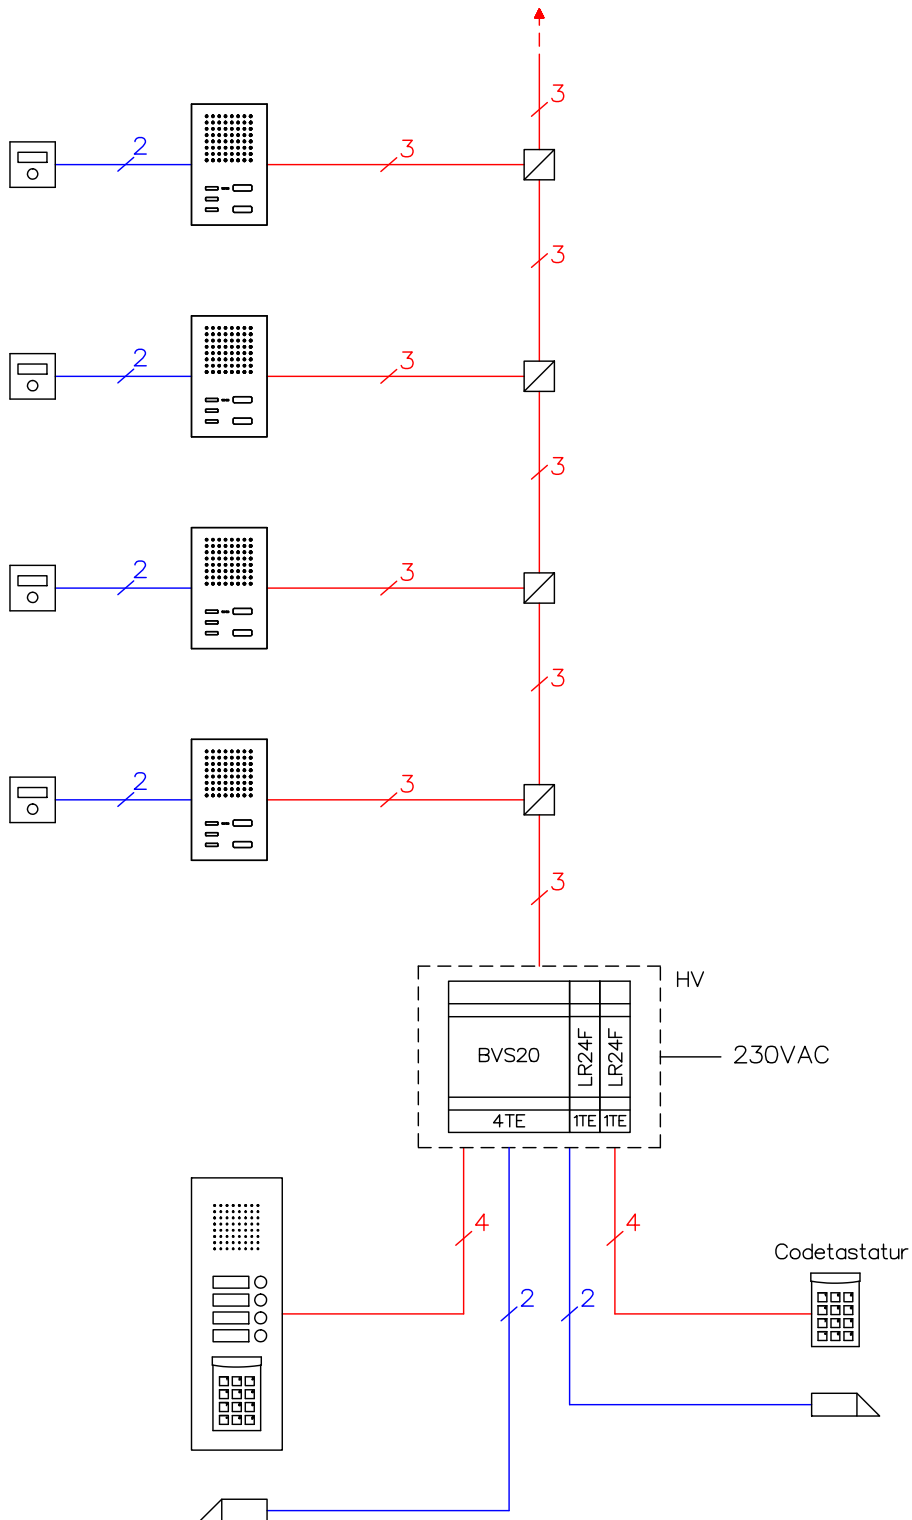

Türöffner (bauseits)

8-12VAC/DC max.0.6A

Kabelempfehlung

U72 1x4x0,8mm / 1x2x0,8mm

KO(H)

René Koch AG
Seestrasse 241, 8804 Au/Wädenswil
044 782 6000, 044 782 6001 Fax
www.kochag.ch, info@kochag.ch

ISO 9001

Kunde				
Kom.			Vg.	
Index	F	CAD	01103/136	Prinzipschema TC203/CL12
Gez.	29.01.15 CN	Geänd.	01.12.15 CN	Geänd.
				Blatt 1/1