


Système d'annonce de visiteurs avec vidéo

Système occupé—attendez—entrez avec communication et vidéo

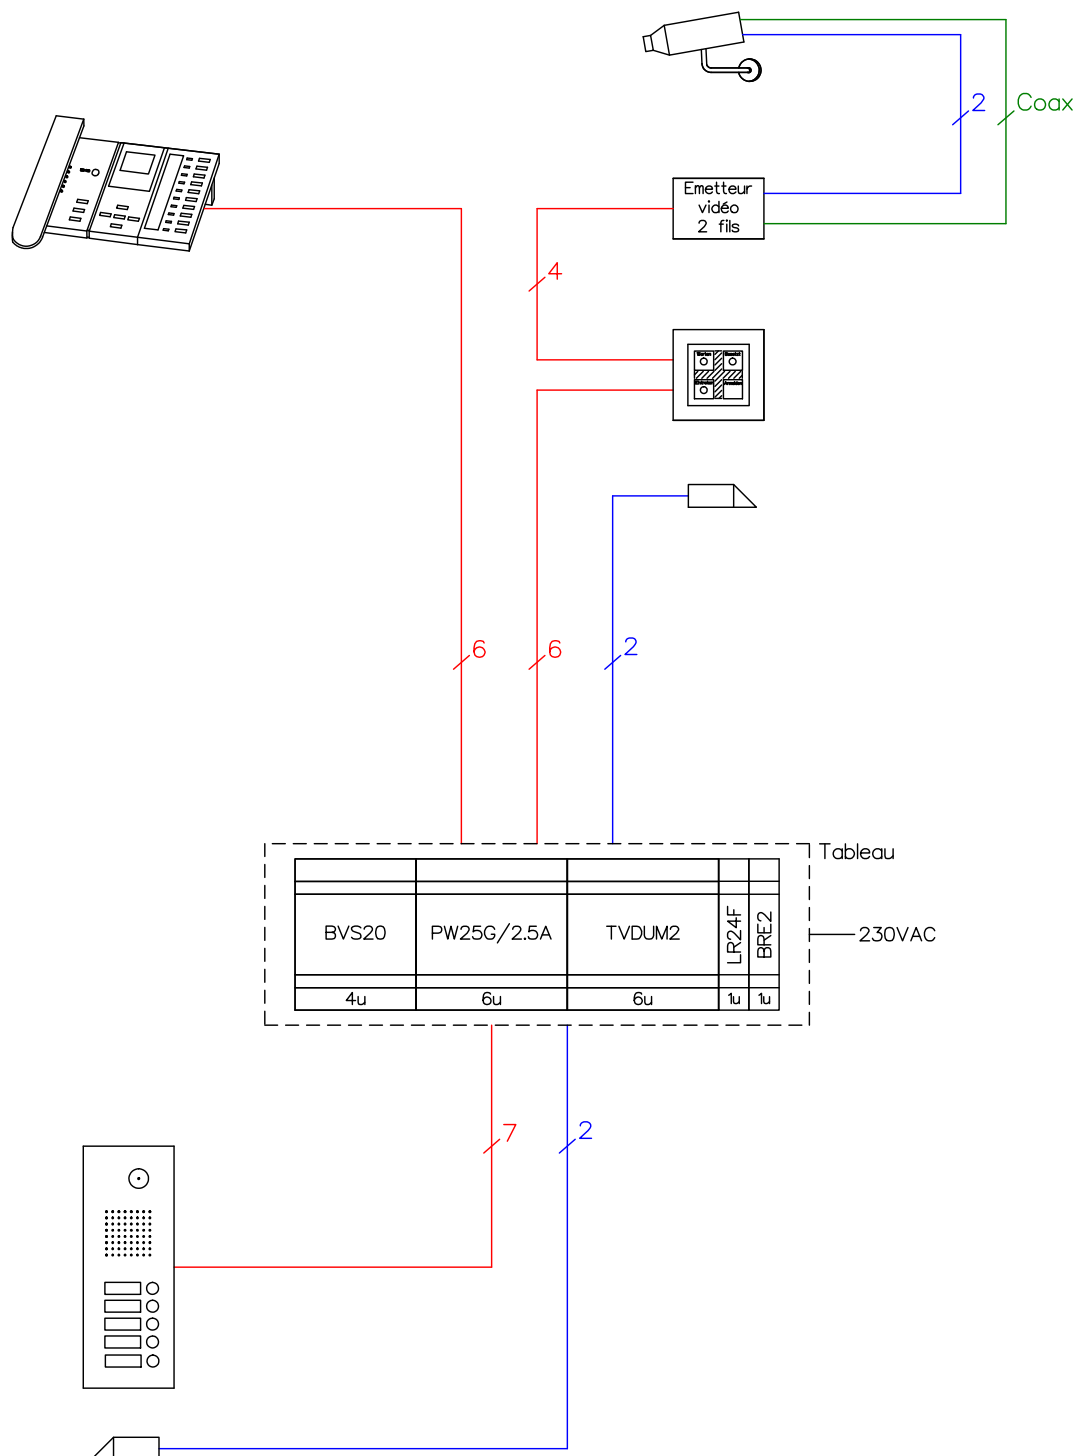

Gâche électrique

8–12VAC/DC max.0.6A
(par vos soins)

Câble recommandé:

G51 4x2x0,8mm / 1x2x0,8mm
RG-59 câble coaxial 75Ω

KO(H)

René Koch AG
Seestrasse 241, 8804 Au/Wädenswil
044 782 6000, 044 782 6001 Fax
www.kochag.ch, info@kochag.ch

ISO 9001

Client

Réf

Vg.

Index F

CAD 01103/234

Schéma de principe BMV/VASS f

Gez. 29.01.15 CN

Geänd.

Geänd.

Blatt 1/1