


Video-Türsprechanlage TC:Bus für zwei Eingänge

Anlagentyp mit 14 bis zu 20 Innensprechstellen mit der Zentrale BVS20.

Leitungslängen: Von der Zentrale bis zu entferntesten Aussen-/Innensprechstelle 150m, bei Draht-Ø 0.8mm.
 Leitungslängen: Abhängig von der Anzahl Geräte und Klemmstellen, sowie Leistungsverbrauch und Draht-Ø.

Für grössere Anlagen wenden Sie sich an unsere Spezialisten.

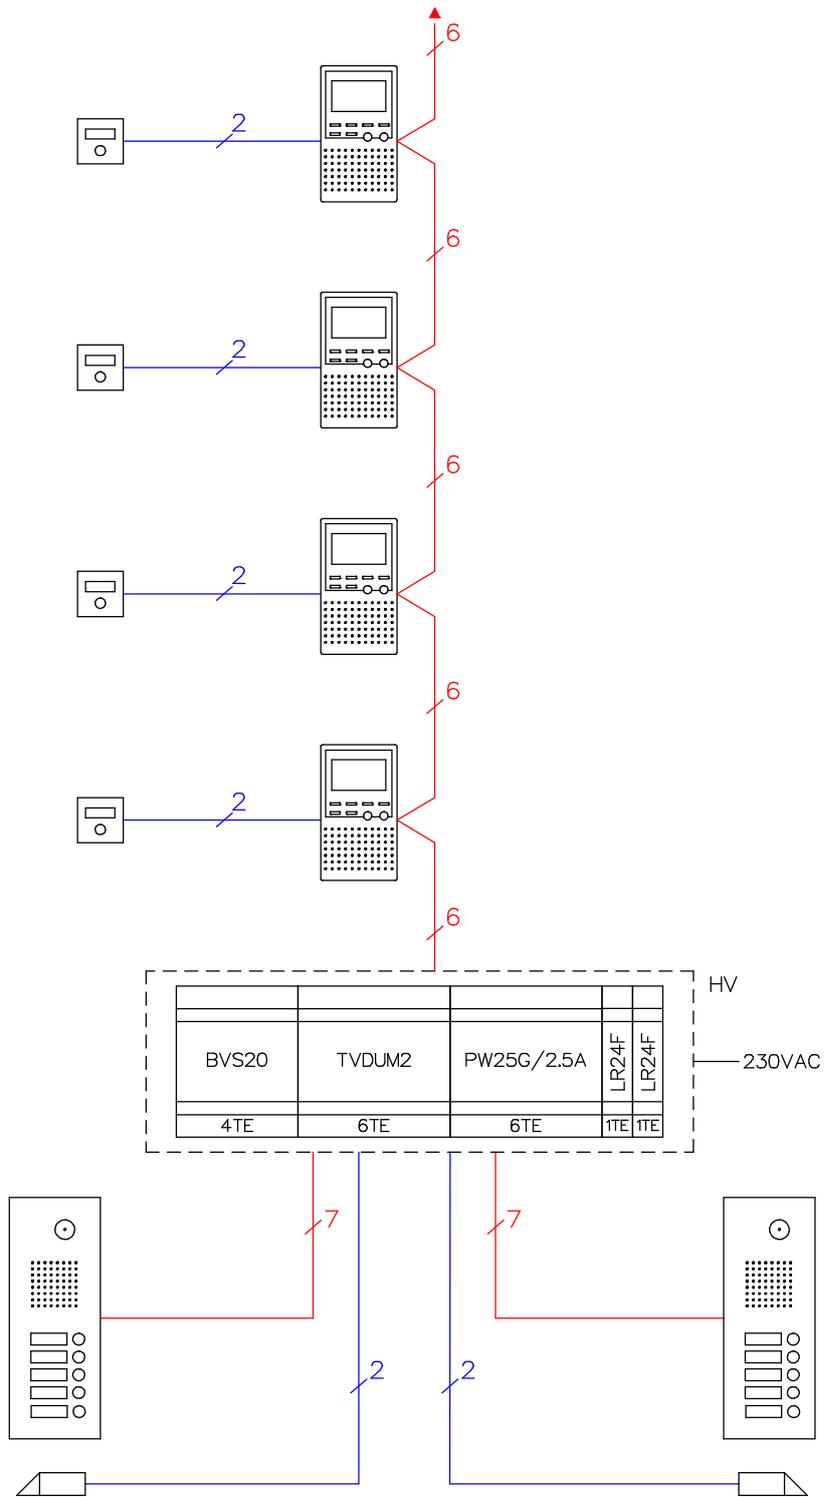

Türöffner (bauseits)
 8-12VAC/DC max.0.6A

Kabelvorschriften
 G51 4x2x0,8mm / 1x2x0,8mm



René Koch AG
 Seestrasse 241, 8804 Au/Wädenswil
 044 782 6000
 www.kochag.ch, info@kochag.ch

ISO 9001

| | | | |
|------------------|--------------------|-------------------------|-----------|
| Kunde | | | |
| Kom. | | Vg. | |
| Index F | CAD 01103/194 | Prinzipschema TCV204/22 | |
| Gez. 29.01.15 CN | Geänd. 01.12.15 CN | Geänd. 14.11.22 CN | Blatt 1/1 |