


Interphone-portier vidéo TC:Bus pour 1 entrée

Jusqu'à 14-20 stations intérieures vidéo avec la centrale BVS20.

Longueur de ligne: max. 150m avec câble Ø 0.8mm entre la centrale et la station intérieure ou extérieure la plus éloignée (dépend du nombre d'appareils, points de raccordement, Ø du fil et de la consommation).

Pour des installations plus grandes contacter nos spécialistes.

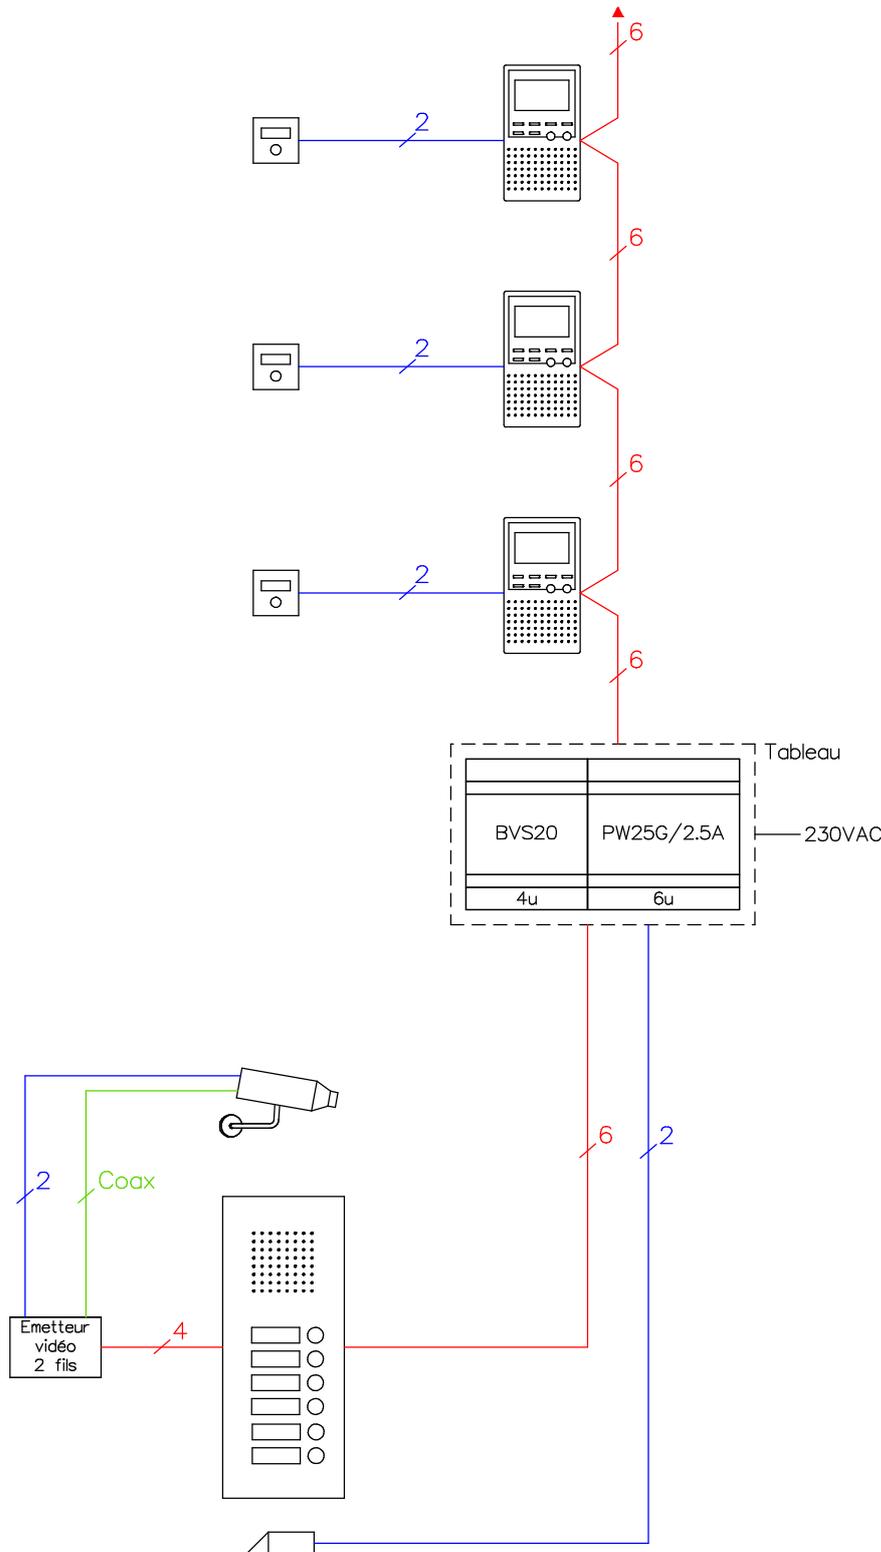

Gâche électrique

8-12VAC/DC max.0.6A
(par vos soins)

Câble recommandé:

G51 4x2x0,8mm / 1x2x0,8mm
RG-59 câble coaxial 75Ω

KO(H)

René Koch AG
Seestrasse 241, 8804 Au/Wädenswil
044 782 6000, 044 782 6001 Fax
www.kochag.ch, info@kochag.ch

ISO 9001

Client			
Réf		Vg.	
Index	F	CAD	01103/202
Schéma de principe		TCV204/VK f	
Gez.	29.01.15 CN	Geänd.	01.12.15 CN
Geänd.	14.11.22 CN	Blatt	1/1