


# Interphone-portier vidéo TC:Bus pour 1 entrée avec deux colonnes

jusqu'à 50-80 stations intérieures vidéo avec la centrale BVS20 et des distributeurs vidéo décentralisés

Longueur de ligne: max. 150m avec câble Ø 0.8mm entre la centrale et la station intérieure ou extérieure la plus éloignée (dépend du nombre d'appareils, points de raccordement, Ø du fil et de la consommation).

Pour des installations plus grandes contacter nos spécialistes.

env.14-20 stations intérieures vidéo par colonne

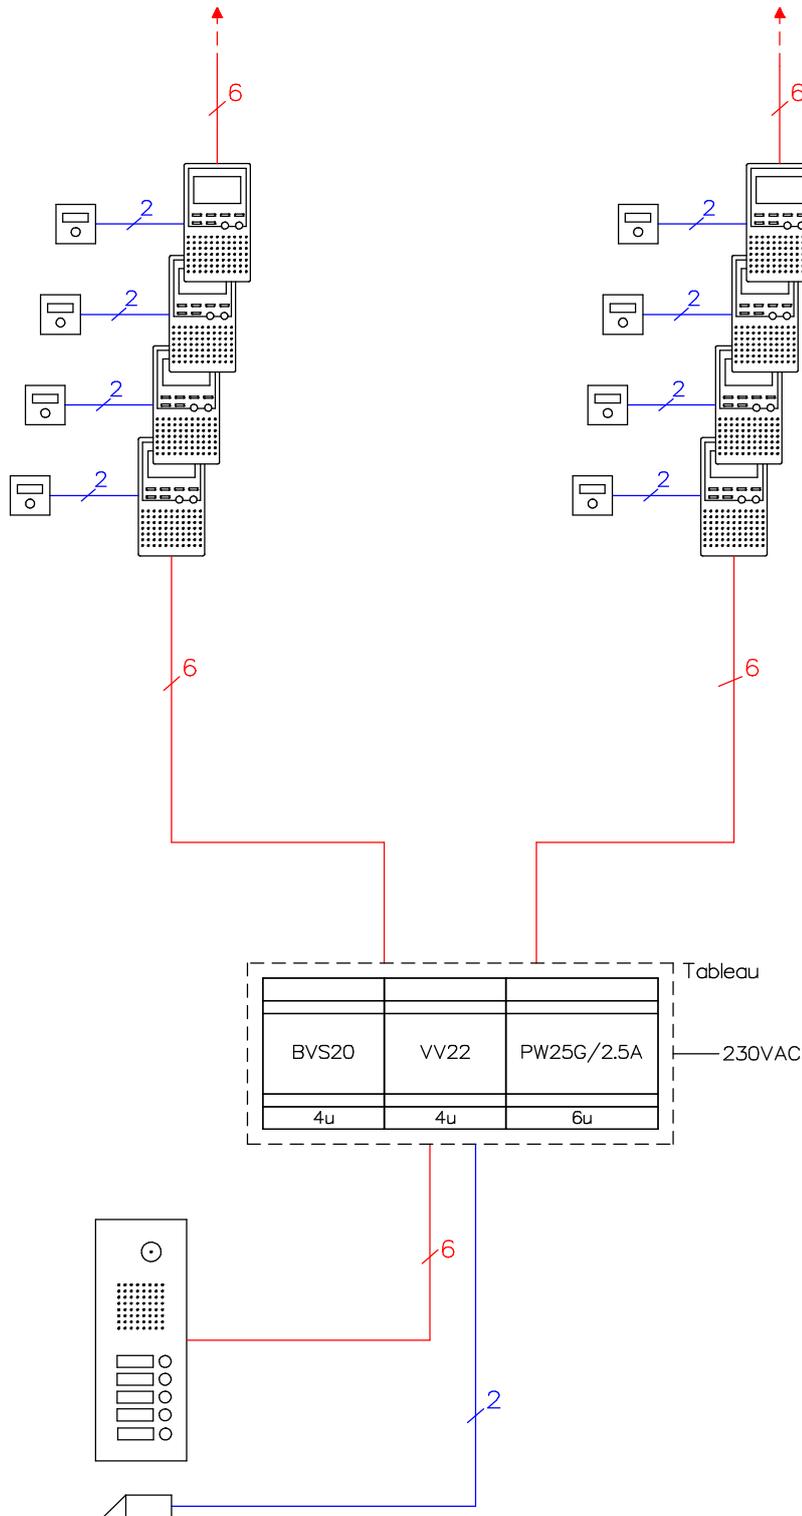

Gâche électrique

8-12VAC/DC max.0.6A  
(par vos soins)

Câble recommandé:

G51 4x2x0,8mm / 1x2x0,8mm

**KO(H)**

René Koch AG  
Seestrasse 241, 8804 Au/Wädenswil  
044 782 6000, 044 782 6001 Fax  
www.kochag.ch, info@kochag.ch

ISO 9001

Client

Réf

Vg.

Index F

CAD 01103/200

Schéma de principe TCV204/VV22 f

Gez. 12.03.18 CN

Geänd. 14.11.22 CN

Geänd.

Blatt 1/1