


Interphone-portier vidéo TC:Bus pour 1 entrée avec quatre colonnes


jusqu'à 50-80 stations intérieures vidéo avec la centrale BVS20 et des distributeurs vidéo décentralisés
 Longueur de ligne: max. 150m avec câble Ø 0.8mm entre la centrale et la station intérieure ou extérieure la plus éloignée (dépend du nombre d'appareils, points de raccordement, Ø du fil et de la consommation).
 Pour des installations plus grandes contacter nos spécialistes.

env.14-20 stations intérieures vidéo par colonne

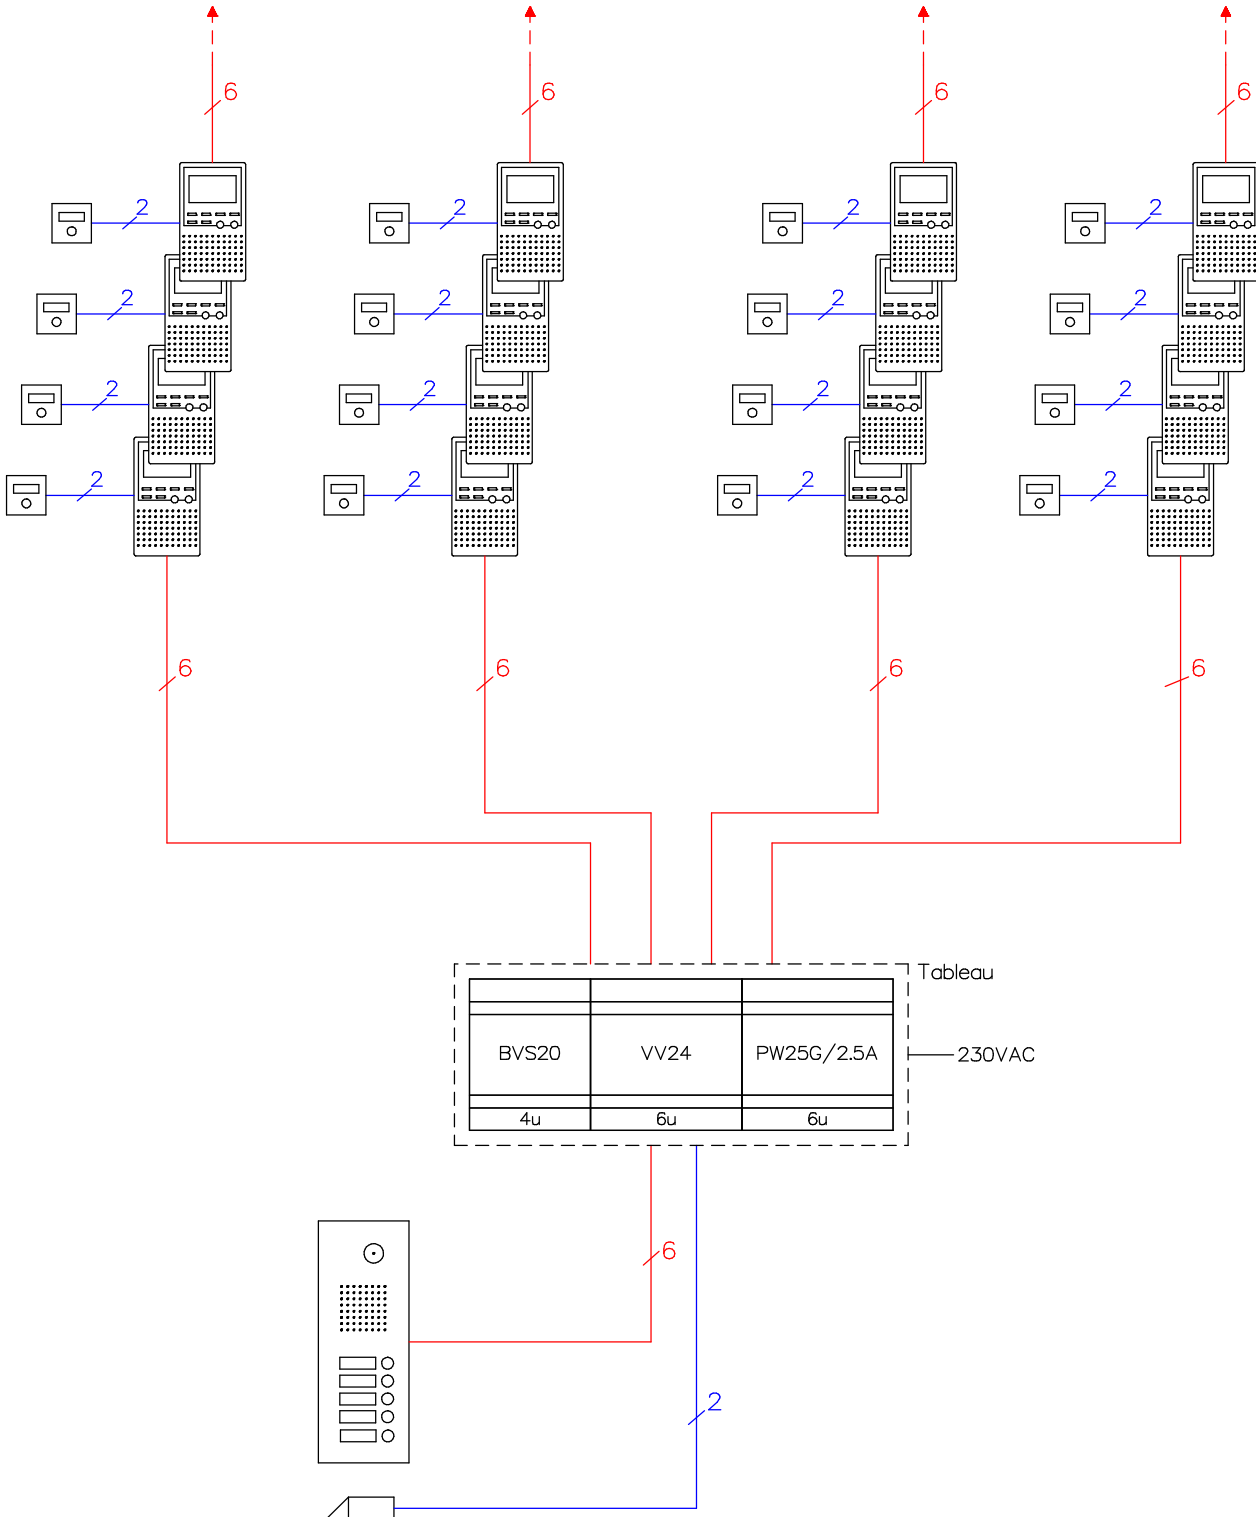

Gâche électrique
 8-12VAC/DC max.0.6A
 (par vos soins)

Câble recommandé:
 G51 4x2x0,8mm / 1x2x0,8mm

 <p>René Koch AG Seestrasse 241, 8804 Au/Wädenswil 044 782 6000, 044 782 6001 Fax www.kochag.ch, info@kochag.ch</p> <p>ISO 9001</p>	Client			
	Réf		Vg.	
	Index F	CAD 01103/196	Schéma de principe TCV204/VV24 f	
	Gez. 29.01.15 CN	Geänd. 01.12.15 CN	Geänd. 14.11.22 CN	Blatt 1/1