


# Video-Türsprechanlage TC:Bus einen Eingang mit Fingerprint ekey s/xLine

Anlagentyp mit 14 bis zu 20 Innensprechstellen mit den Zentralen BVS25 und ekey Controller REG.

Leitungslängen: Von der Zentrale bis zu entferntesten Aussen-/Innensprechstelle 150m, bei Draht-Ø 0,8mm.

Leitungslängen: Abhängig von der Anzahl Geräte und Klemmstellen, sowie Leistungsverbrauch und Draht-Ø.

Für grössere Anlagen wenden Sie sich an unsere Spezialisten.

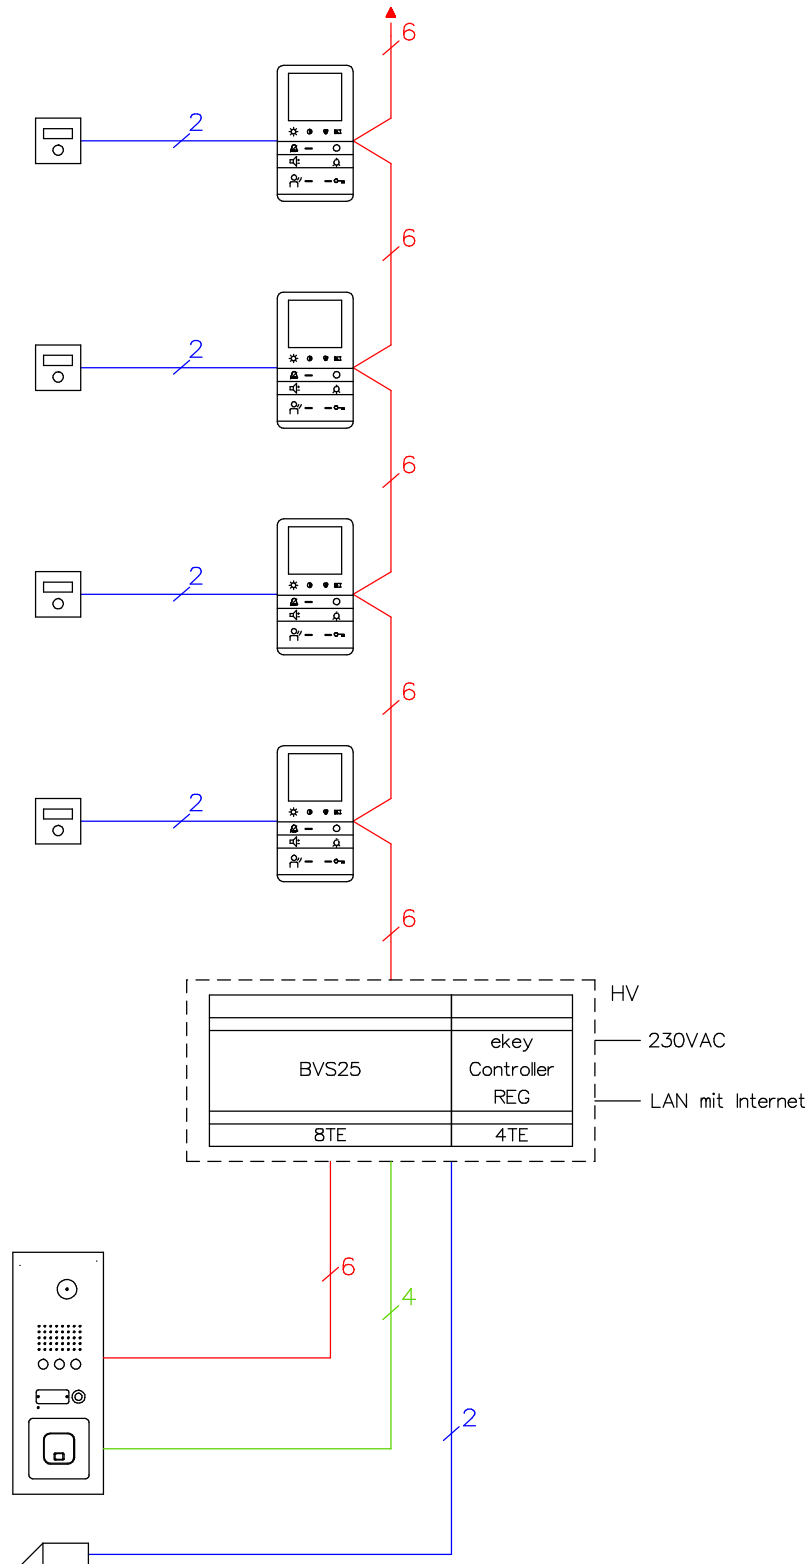

Türöffner (bauseits)

8-12VAC/DC max.0.6A

Kabelvorschriften

G51 4x2x0,8mm / 1x2x0,8mm

G51 2x2x0,8mm

**KO(H)**

René Koch AG  
Seestrasse 241, 8804 Au/Wädenswil  
044 782 6000  
www.kochag.ch, info@kochag.ch

ISO 9001

Kunde		Vg.	
Kom.		Vg.	
Index F	CAD 01104/138	Prinzipschema	TCV254/DRM2
Gez. 25.04.23 CN	Geänd.	Geänd.	Blatt 1/1