Interphone–portier vidéo TC:Bus pour 1 entrée

Jusqu'à 14–20 stations intérieures vidéo avec la centrale BVS25.

Longueur de ligne: max. 150m avec câble Ø 0.8mm entre la centrale et la station intérieure ou extérieure la plus éloignée (dépend du nombre d'appareils, points de raccordement, Ø du fil et de la consommation).

Pour des installations plus grandes contacter nos spécialistes.

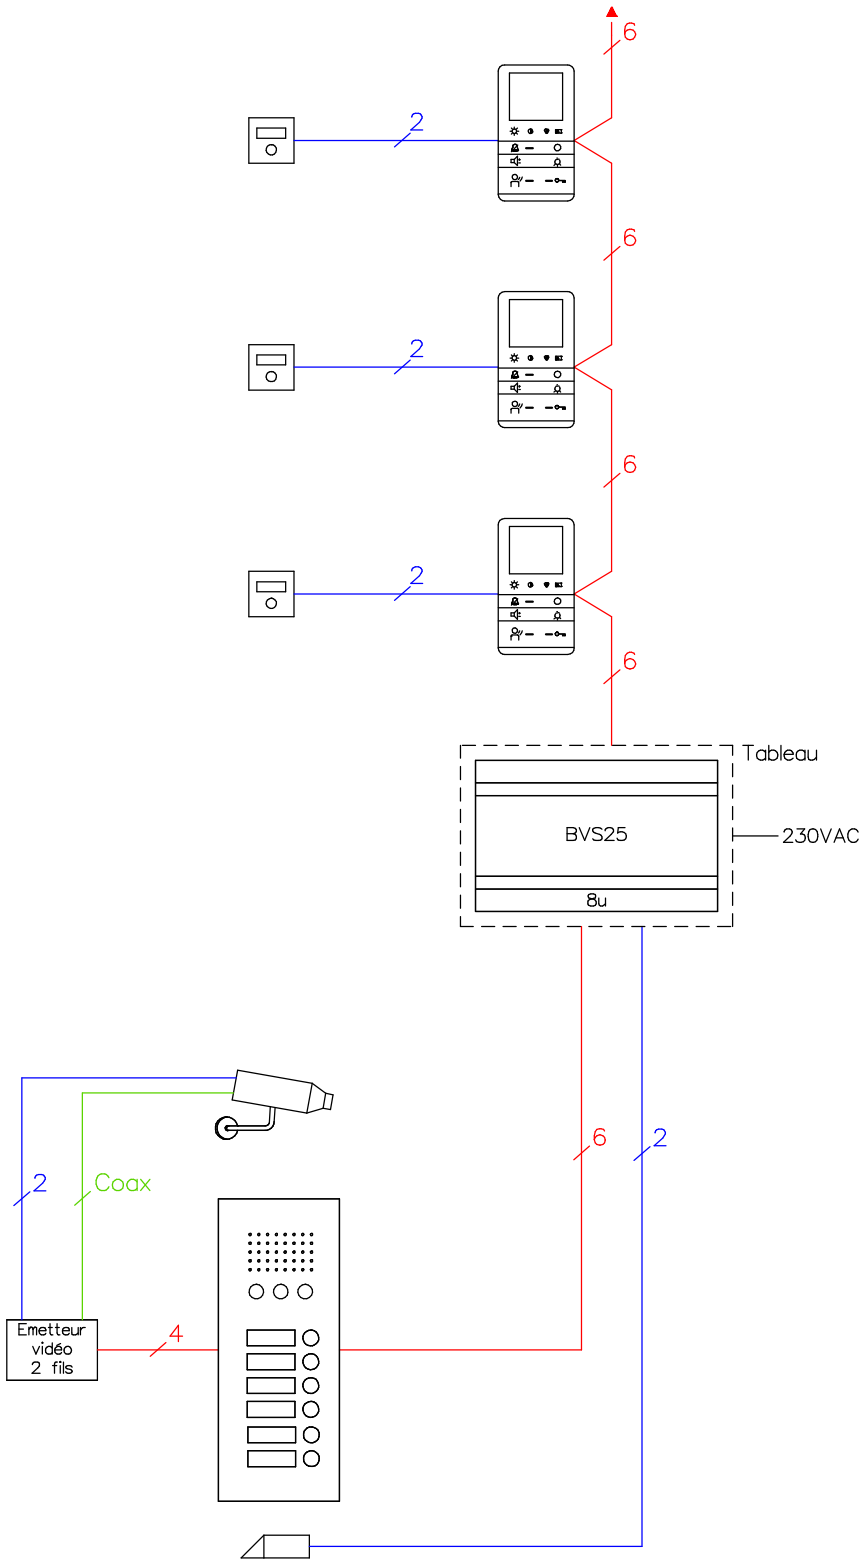

Gâche électrique

8–12VAC/DC max.0.6A
(par vos soins)

Câble recommandé:

G51 4x2x0,8mm / 1x2x0,8mm
RG–59 câble coaxial 75Ω

KOCH
ISO 9001

René Koch AG
Seestrasse 241, 8804 Au/Wädenswil
044 782 6000, 044 782 6001 Fax
www.kochag.ch, info@kochag.ch

Client			
Réf			Vg.
Index F	CAD 01104/106	Schéma de principe TCV254/VK f	
Gez. 22.11.22 CN	Geänd.	Geänd.	Blatt 1/1