Video–Türsprechanlage TC:Bus für einen Eingang mit vier Steigleitungen

Anlagetyp mit 50 bis zu 80 Innensprechstellen mit der Zentrale BVS25 und dezentralen Videoverteilern.

Leitungslängen: Von der Zentrale bis zu entferntesten Aussen–/Innensprechstelle 150m, bei Draht–Ø 0.8mm.
Leitungslängen: Abhängig von der Anzahl Geräte und Klemmstellen, sowie Leistungsverbrauch und Draht–Ø.

Für grössere Anlagen wenden Sie sich an unsere Spezialisten.

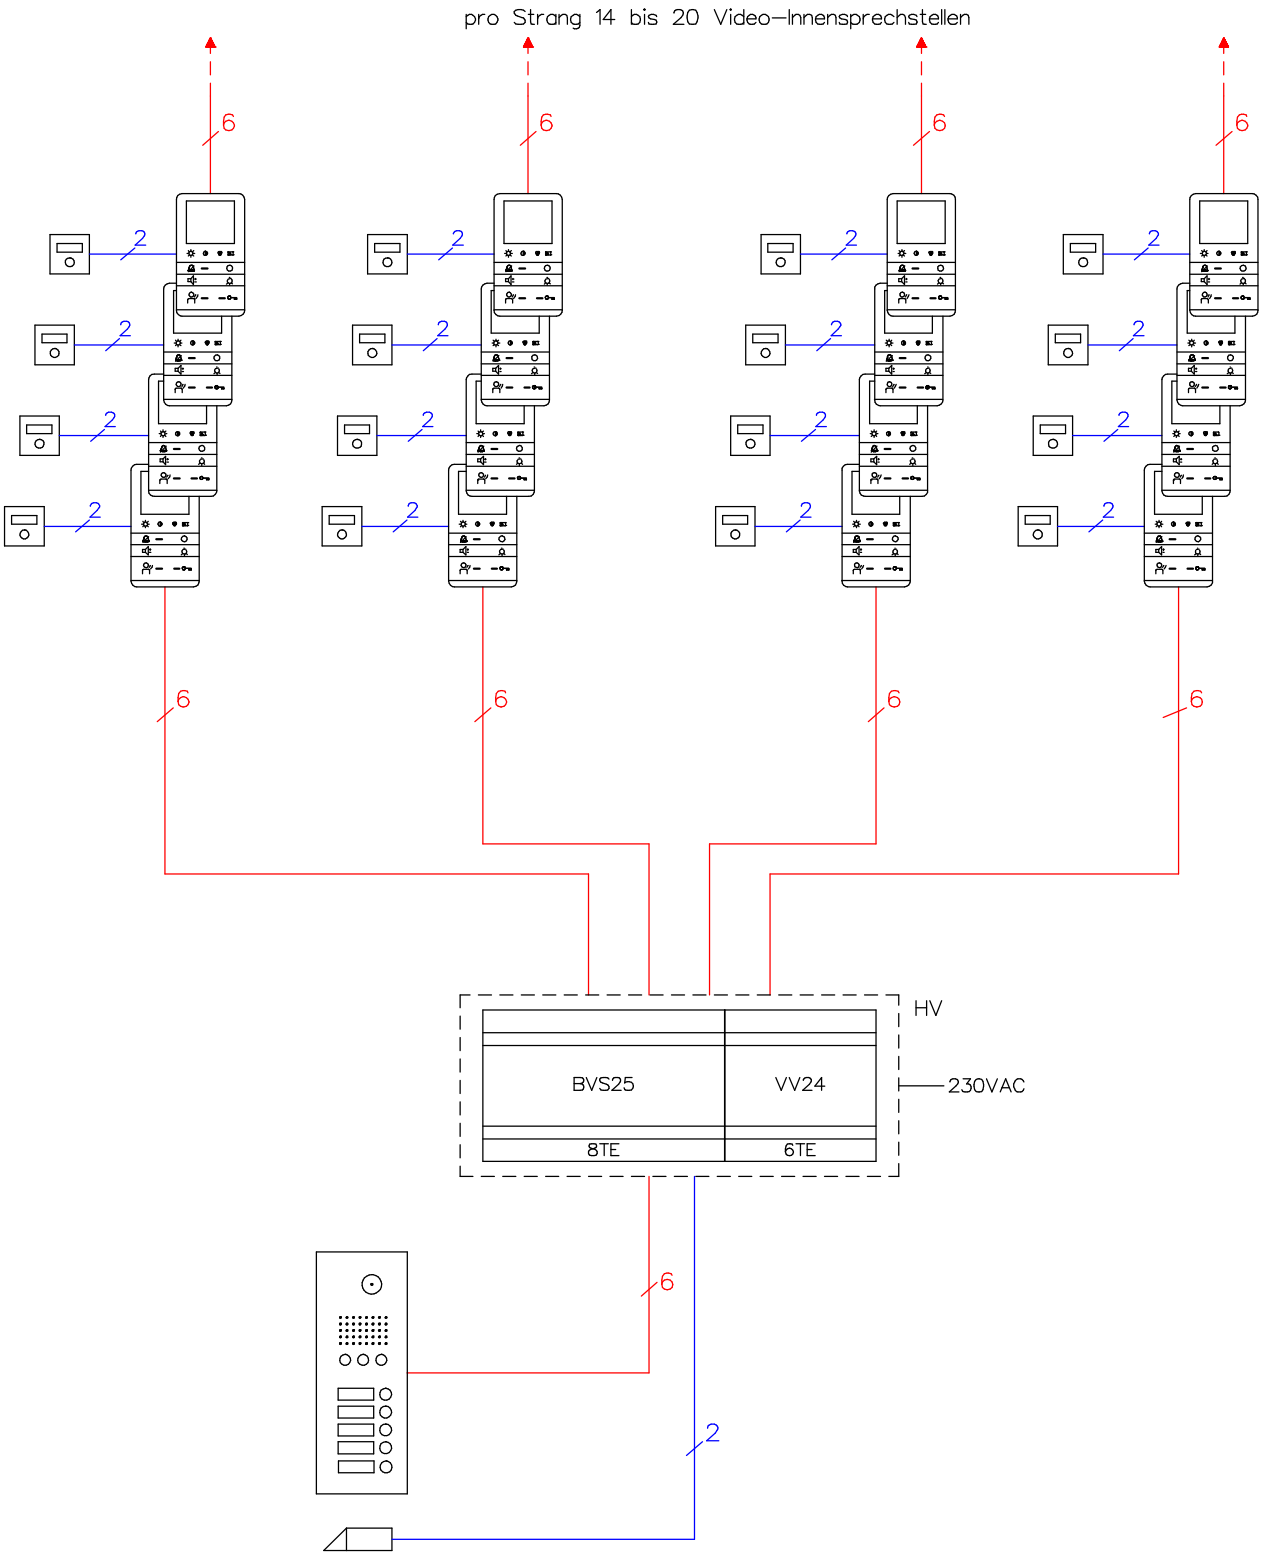

Türöffner (bauseits)

8–12VAC/DC max.0.6A

Kabelvorschriften

G51 4x2x0,8mm / 1x2x0,8mm

KOCH
ISO 9001

René Koch AG
Seestrasse 241, 8804 Au/Wädenswil
044 782 6000
www.kochag.ch, info@kochag.ch

Kunde			
Kom.			Vg.
Index F	CAD 01104/100	Prinzipschema TCV254/VV24	
Gez. 22.11.22 CN	Geänd.	Geänd.	Blatt 1/1