


Interphone-portier TC:Bus pour 1 entrée avec système de code CL12 et jour/nuit

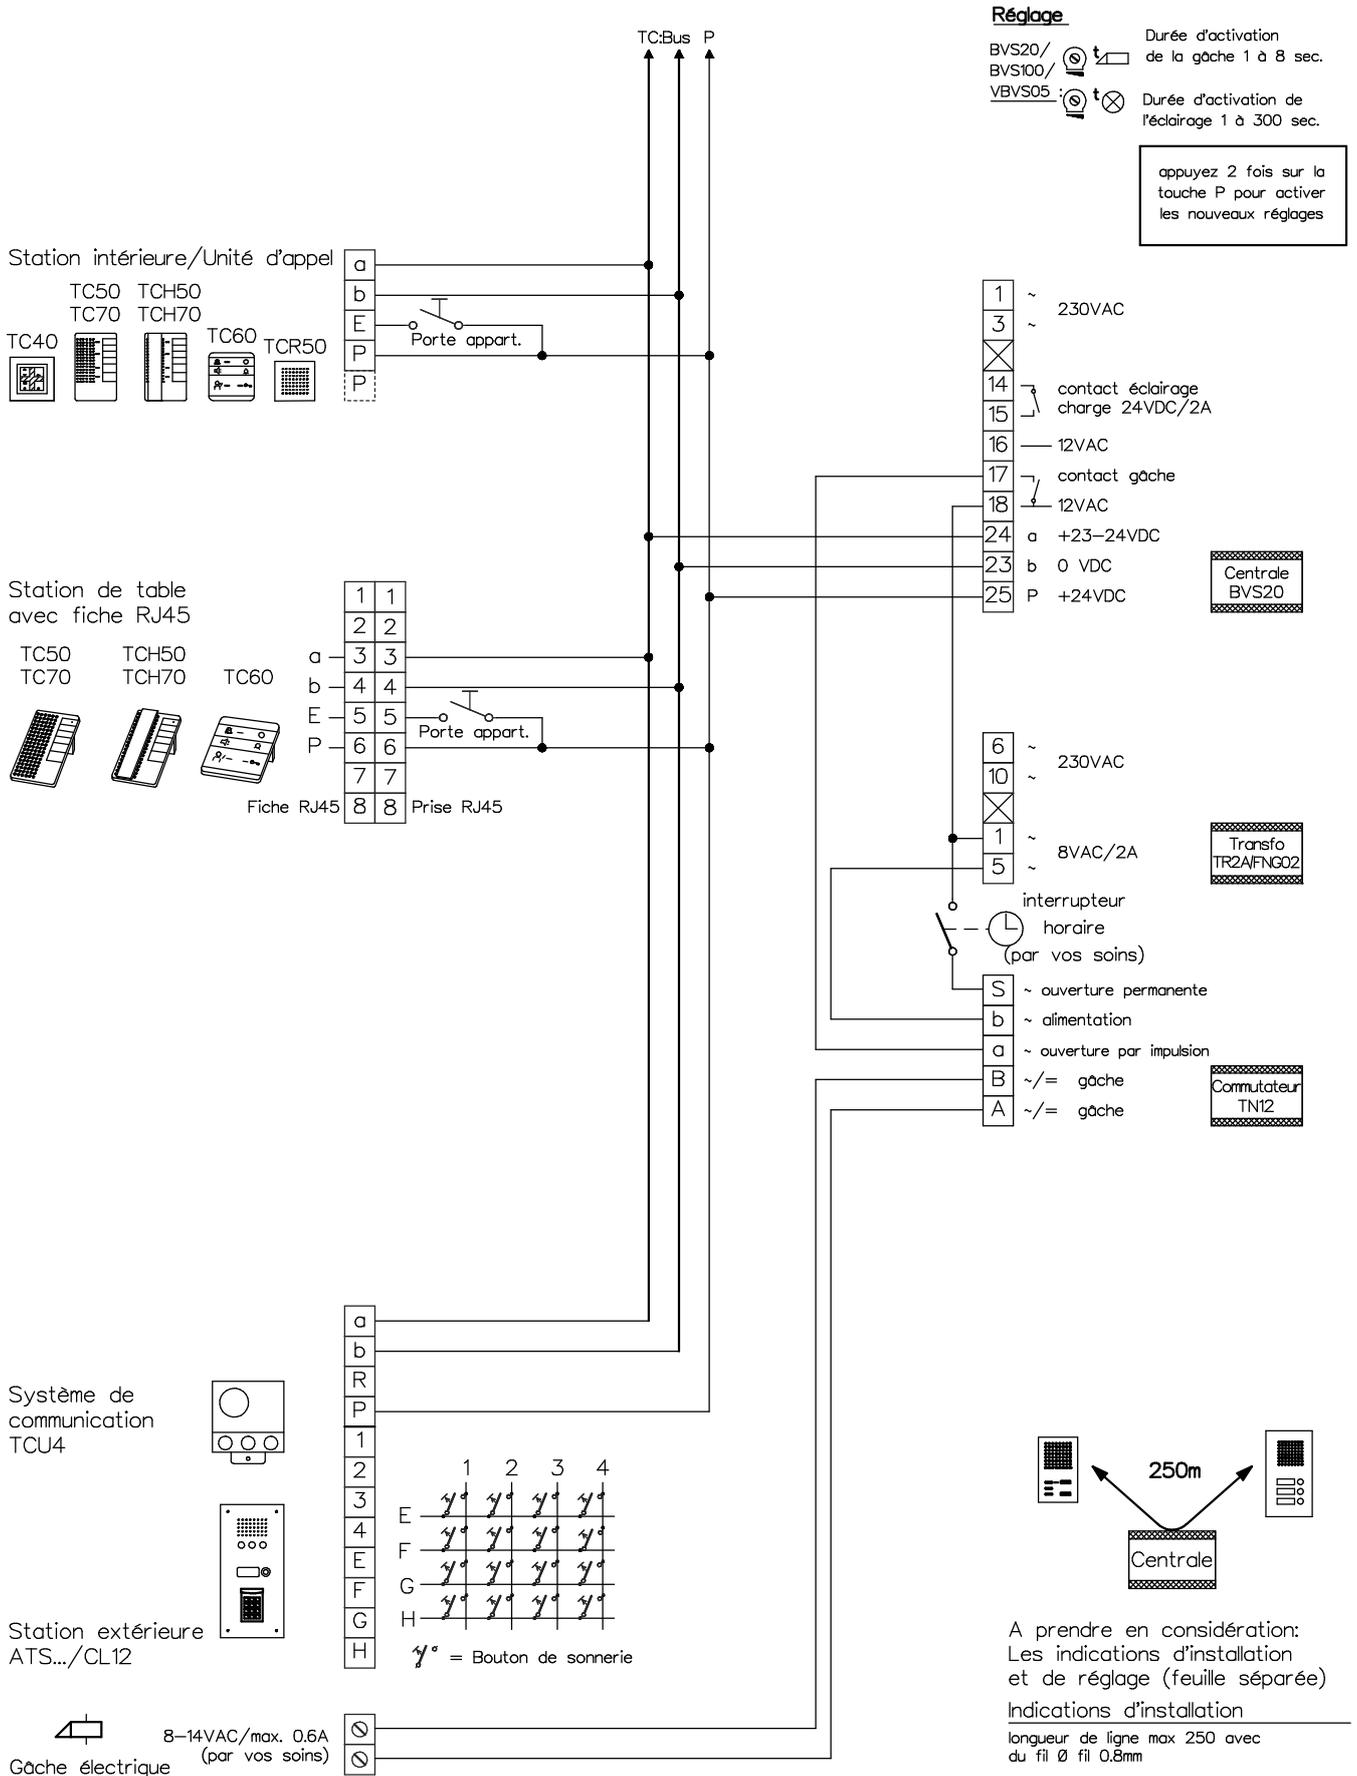

Client				
Réf		Vg.		
Index	F	CAD	01281/002	Schéma TC204/CL12/TN f
Gez.	24.10.19 CN	Geänd.	Geänd.	Blatt 1/1