


Interphone-portier TC:Bus pour 1 entrée avec système biométrique ekey home REG1

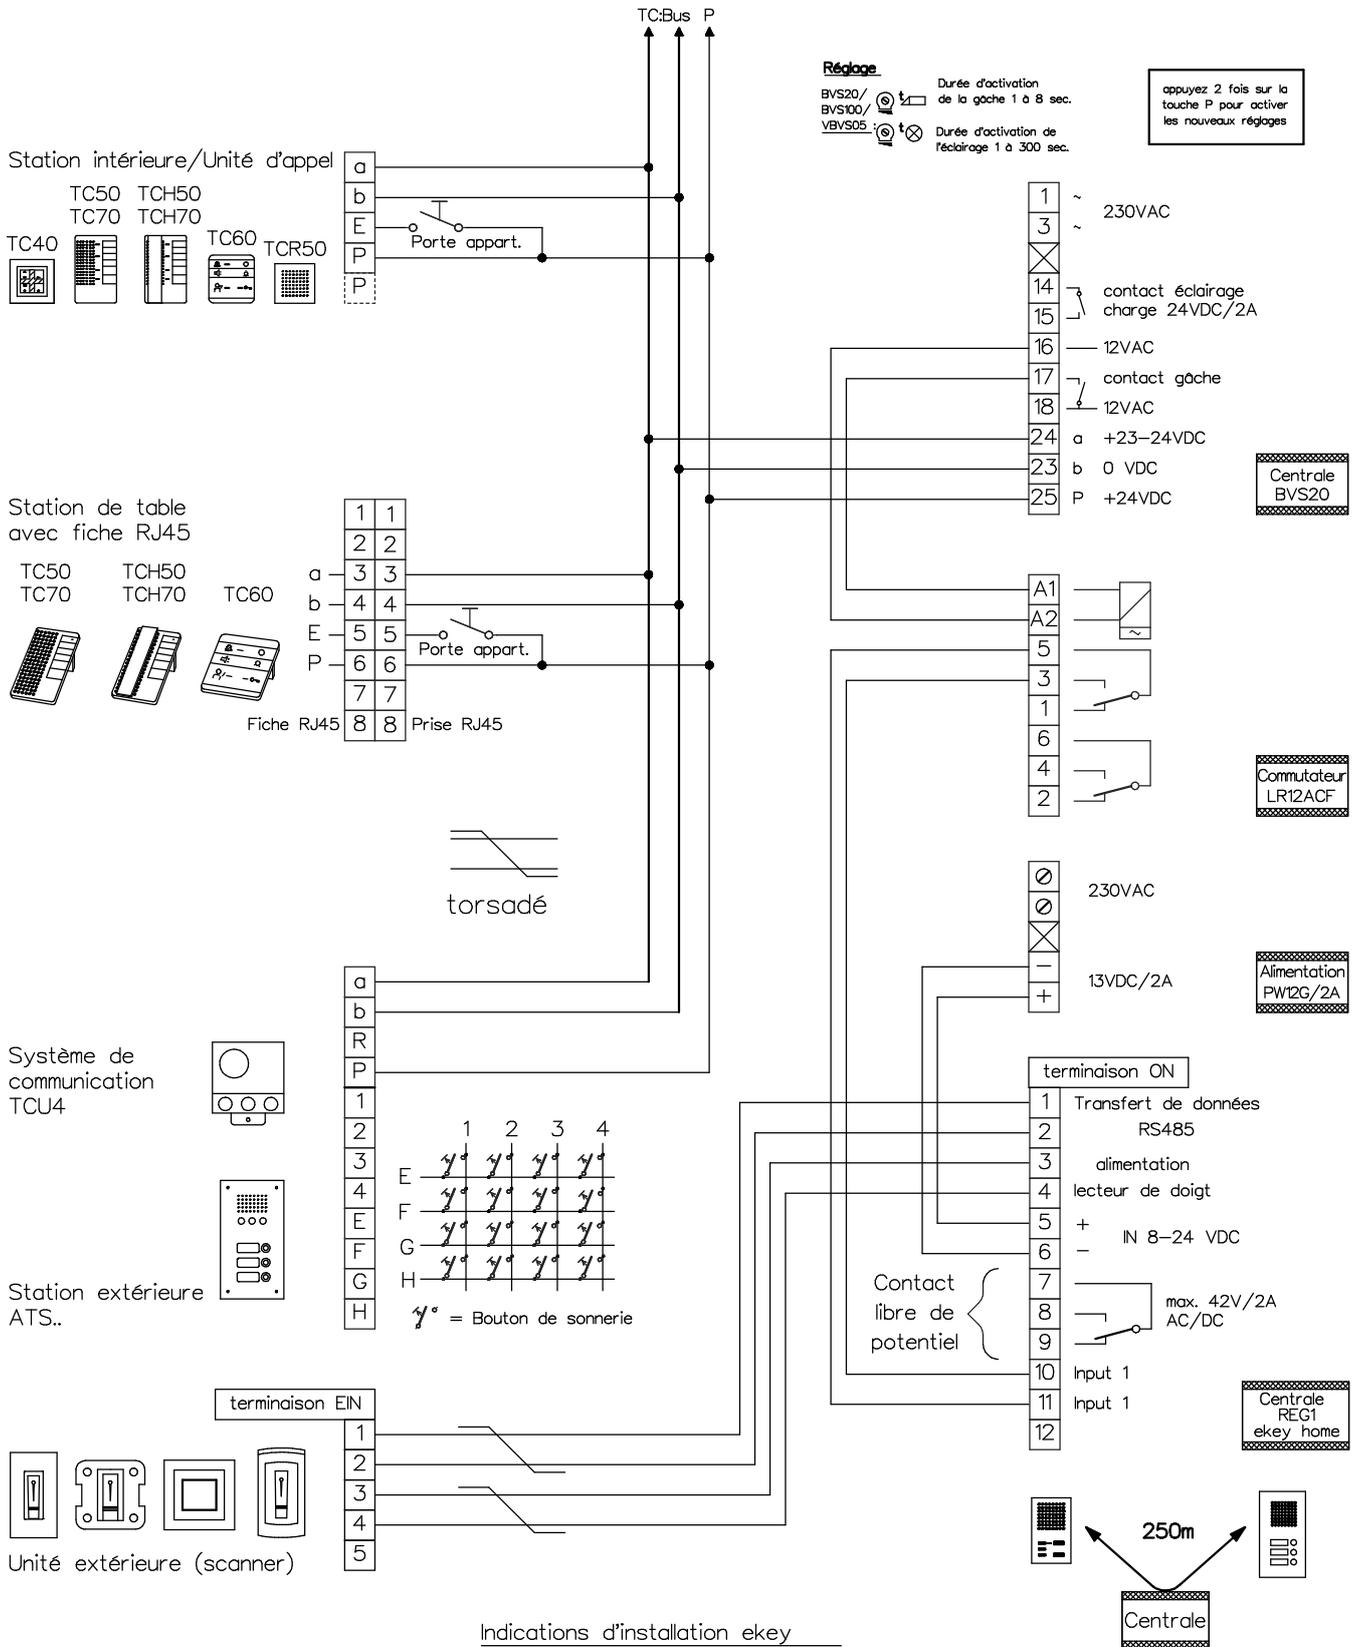

Indications d'installation ekey

Entre l'unité intérieure et extérieure

Type de câble G51 (paires torsadées)

Ø fil 0.8mm jusqu'à 300m

Une seule unité extérieure peut être raccordée par unité intérieure

Hauteur du montage de l'unité extérieure: 135cm depuis le sol jusqu'à la partie supérieure de l'unité

A prendre en considération:
Les indications d'installation et de réglage (feuille séparée)

Indications d'installation

longueur de ligne max 250m avec du fil Ø fil 0.8mm

fiche RJ45 lecteur Integra	
1	= vert
2	= jaune
3	= brun
4	= blanc

KO(H)

René Koch AG
Seestrasse 241, 8804 Au/Wädenswil
044 782 6000
www.kochag.ch, info@kochag.ch

ISO 9001

Client		Réf		Vg.	
Index	F	CAD	01280/100	Schéma	TC204/REG1/LR12ACF f
Gez.	24.10.19 CN	Geänd.		Geänd.	
				Blatt 1/1	