


# Türsprechanlage TC:Bus für 1 Eingang mit Anbindung an ein IP-Netzwerk

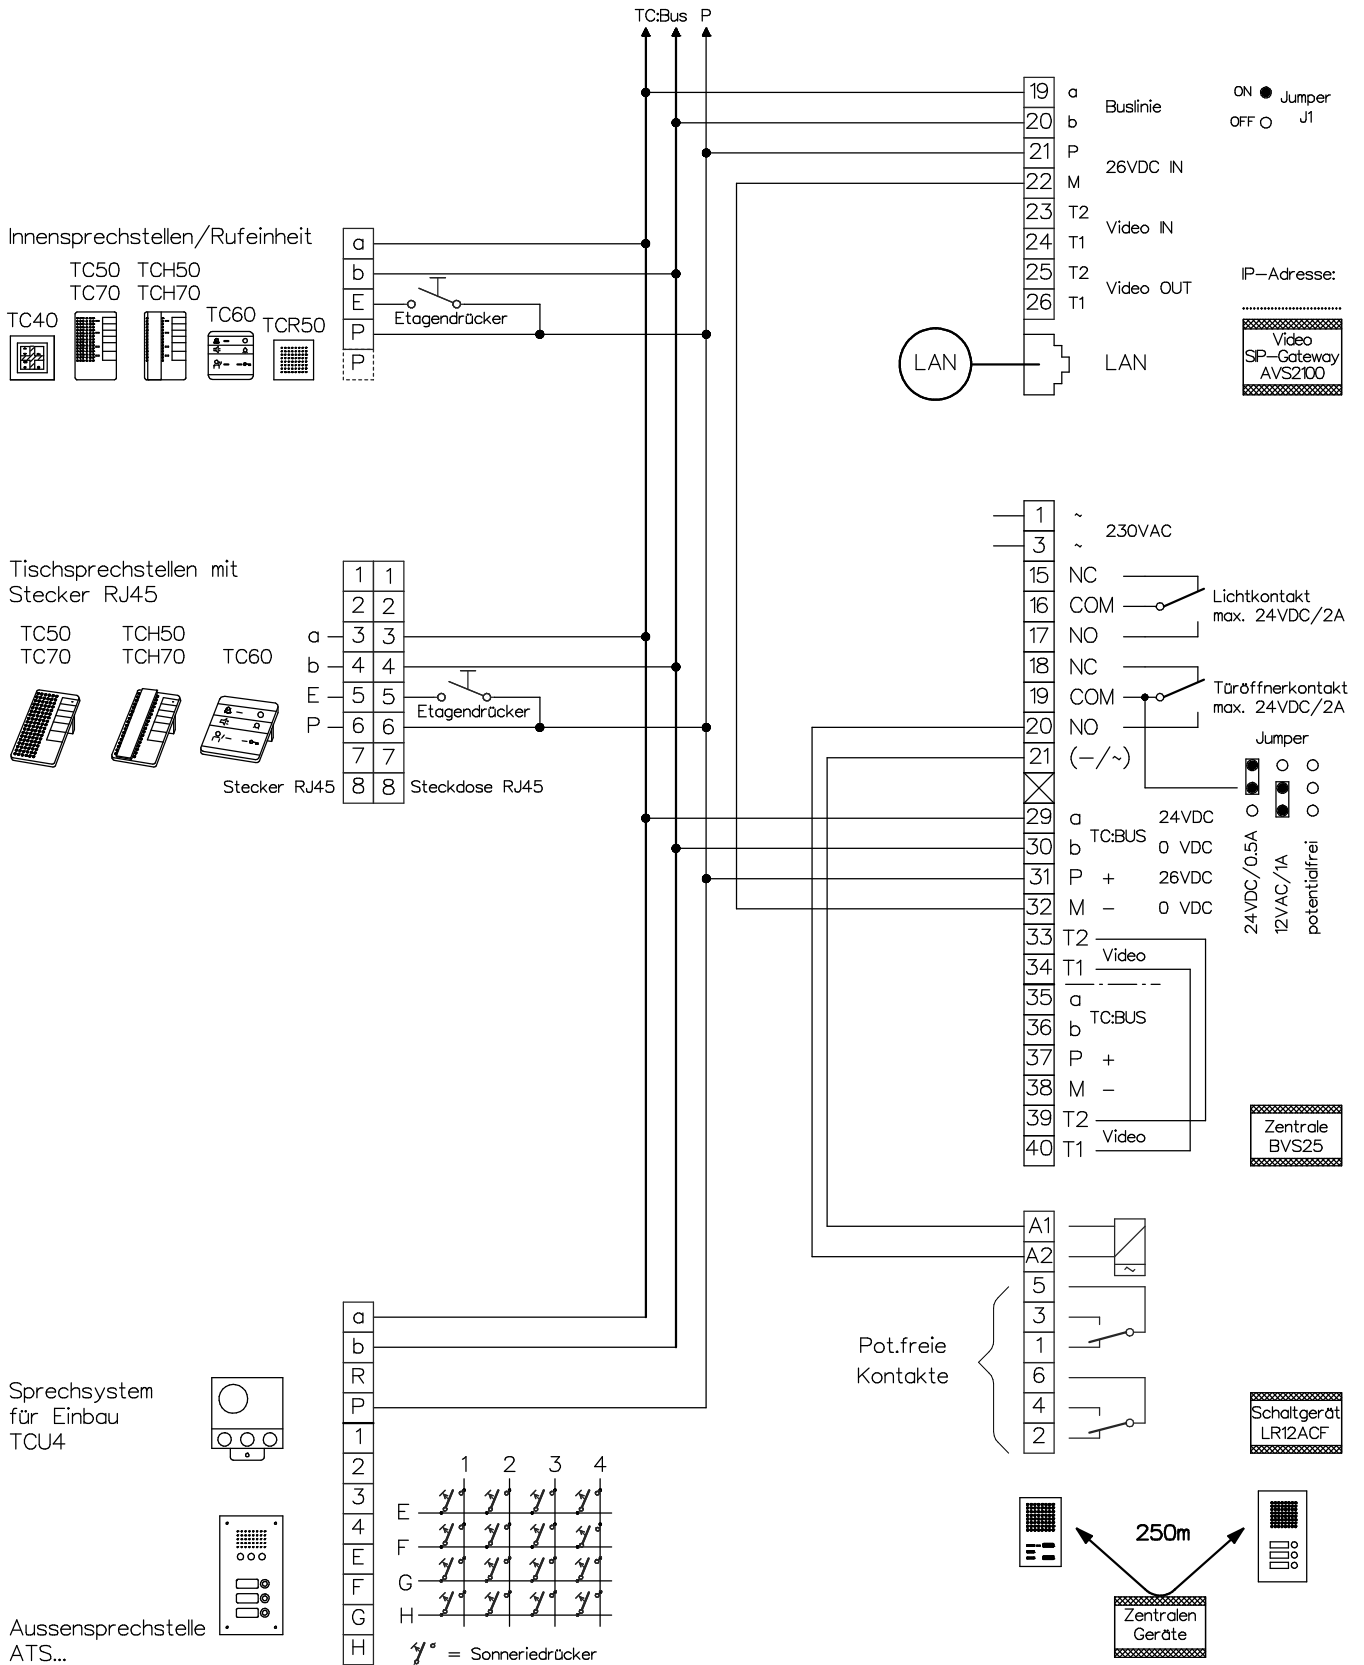

Beiblatt Anschluss- und Einstellhinweise unbedingt beachten!

## Installationshinweise

Maximale Leitungslänge pro Buslinie bei Draht-Ø 0.8mm bis 250m



René Koch AG  
 Seestrasse 241, 8804 Au/Wädenswil  
 044 782 6000  
 www.kochag.ch, info@kochag.ch

ISO 9001

Kunde		Kom.		Vg.	
Index	F	CAD	01286/098	Schema	TC254/AV2100/LR12ACF
Gez.	21.12.21 CN	Geänd.		Geänd.	Blatt 1/1