Türsprechanlage TC:Bus für 1 Eingang mit Teilnehmervermittlungsanlage

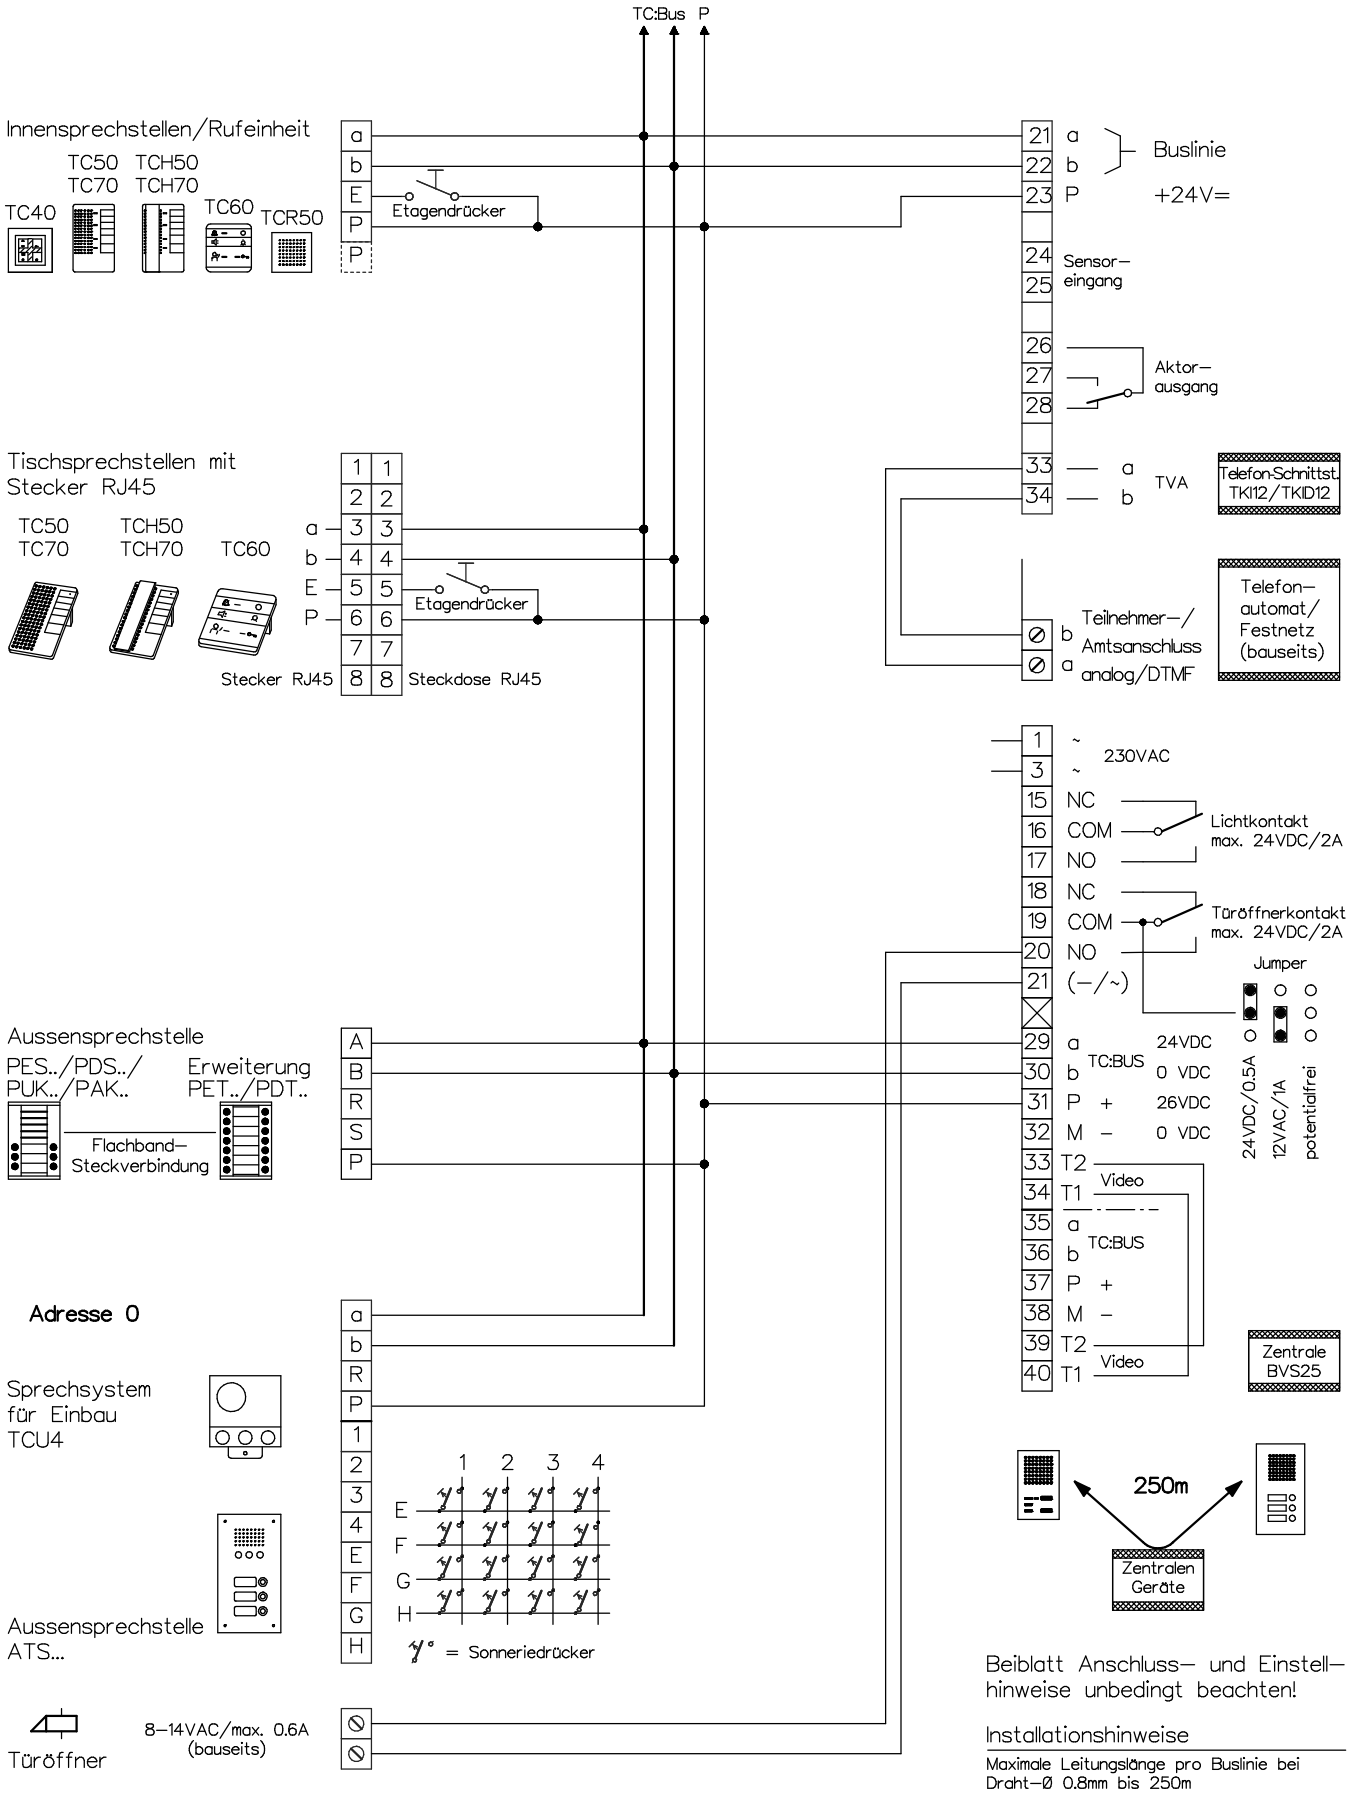

Beiblatt Anschluss– und Einstell–hinweise unbedingt beachten!

Installationshinweise

Maximale Leitungslänge pro Buslinie bei Draht–Ø 0.8mm bis 250m

KOCH
ISO 9001

René Koch AG
Seestrasse 241, 8804 Au/Wädenswil
044 782 6000
www.kochag.ch, info@kochag.ch

Kunde				
Kom.				Vg.
Index F	CAD 01310/096	Schema TC254/TKI12		
Gez. 21.12.21 CN	Geänd.	Geänd.		Blatt 1/1