

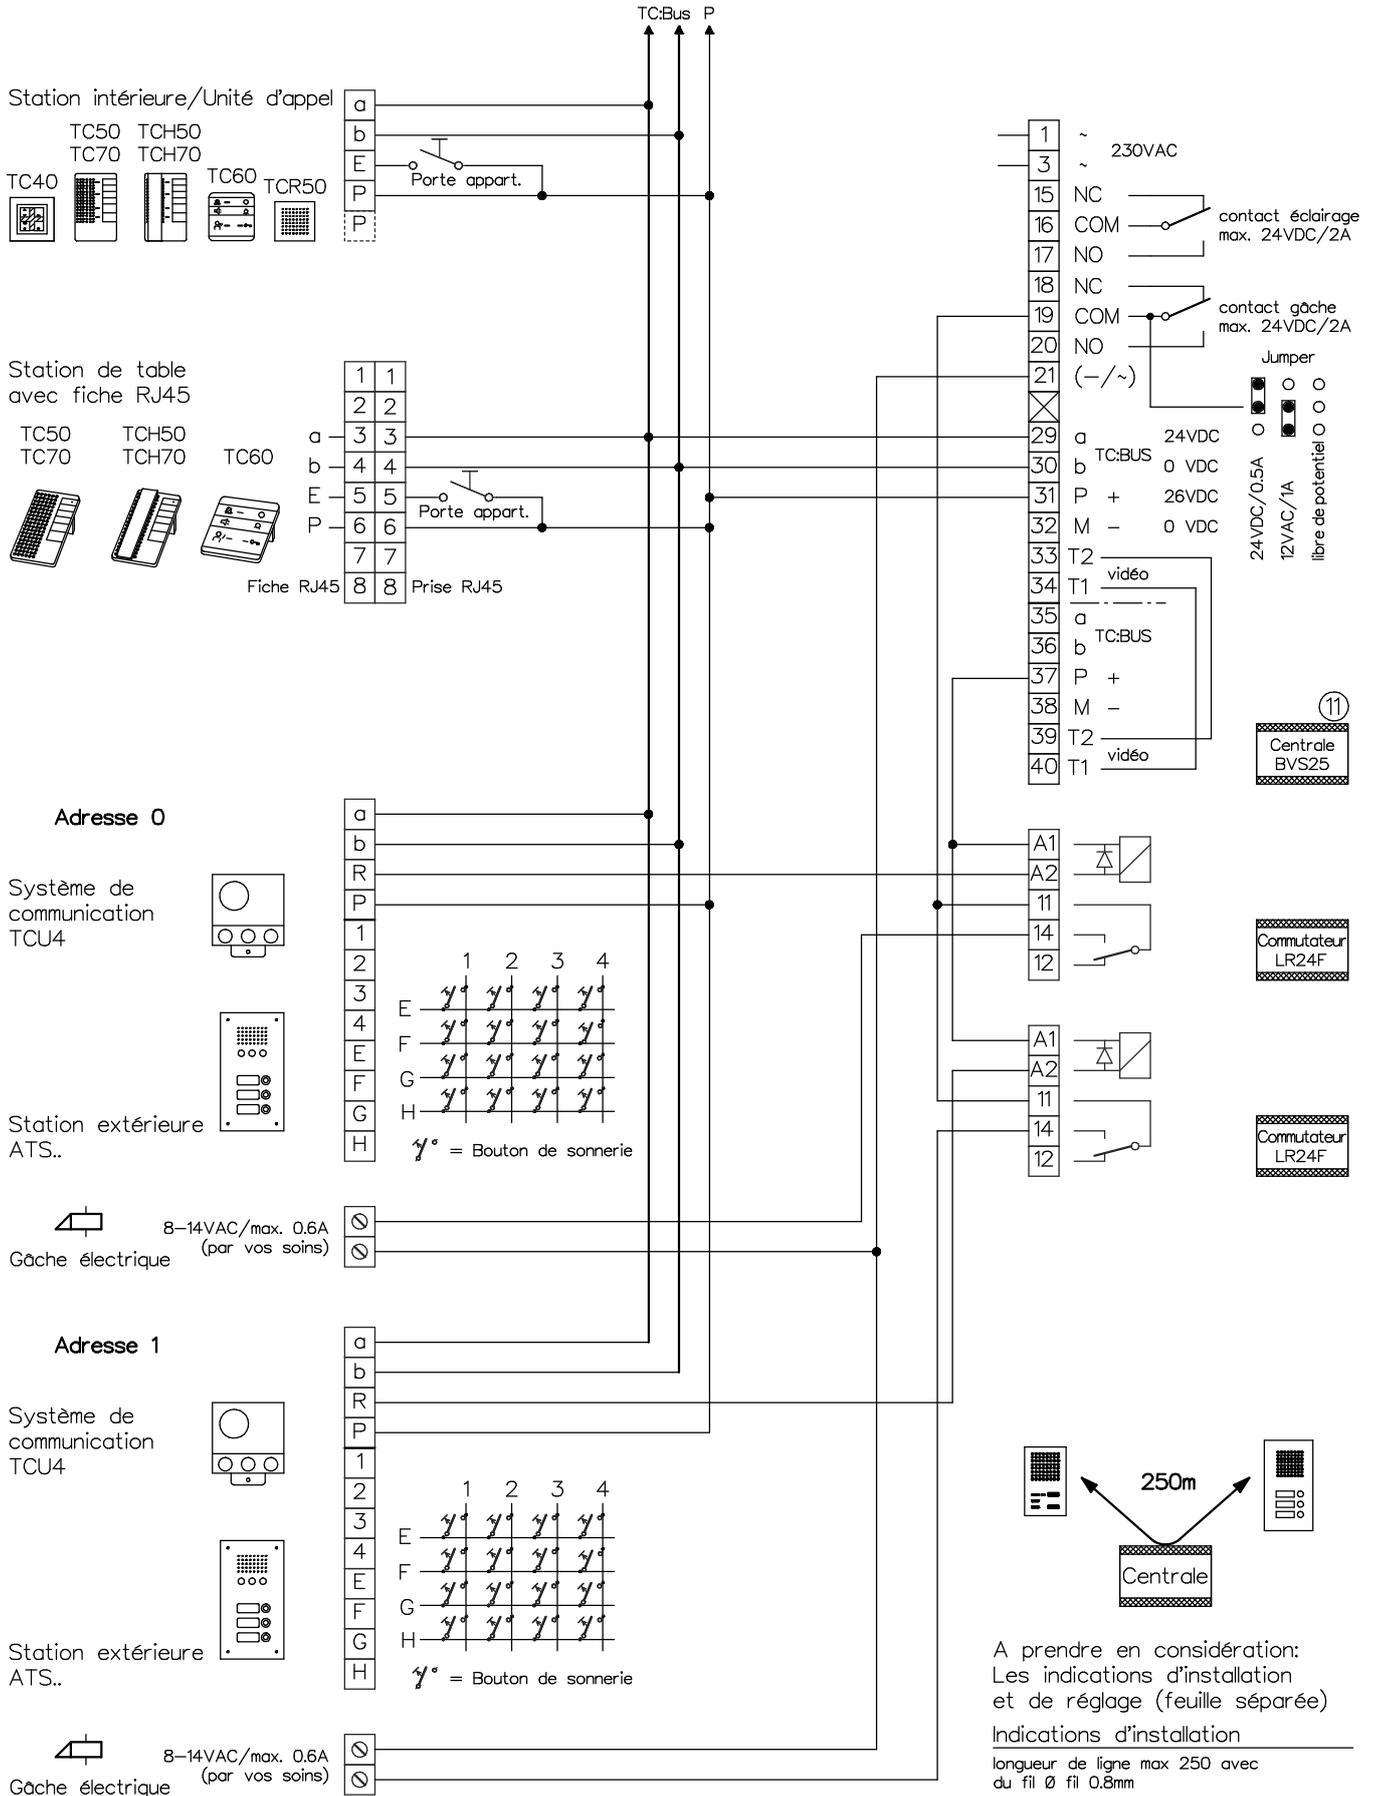
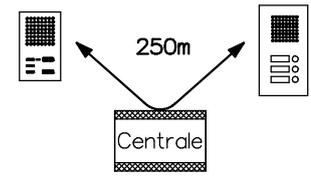


Interphone-portier TC:Bus pour 2 entrées avec Centrale téléphonique

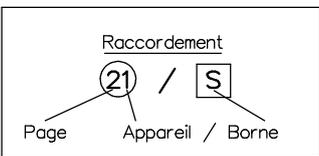

Client		Réf.		Vg.	
Index	F	CAD	01310/098	Schéma	TC254/TU2/TKI12 f
Gez.	21.12.21 CN	Geänd.		Geänd.	
				Blatt 1/2	

Interphone-portier TC:Bus pour 2 entrées avec Centrale téléphonique

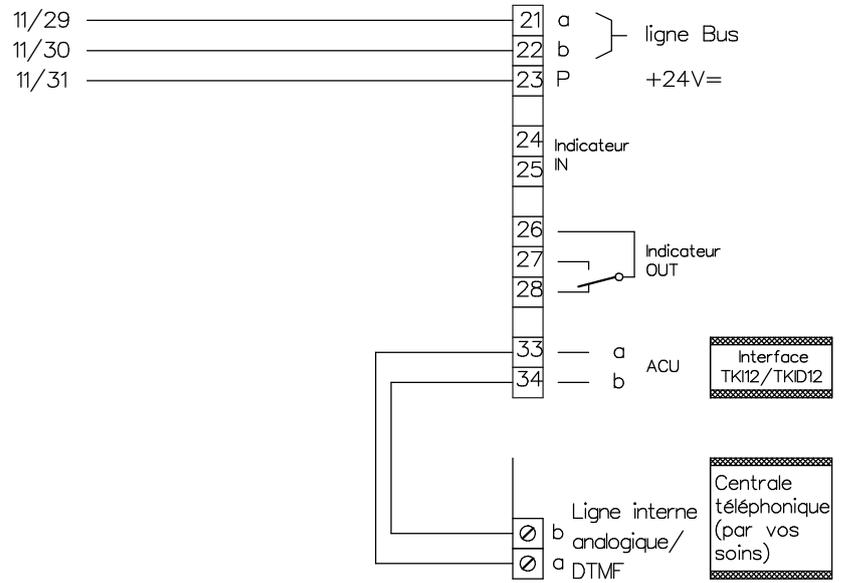

A prendre en considération:
 Les indications d'installation
 et de réglage (feuille séparée)
 Indications d'installation
 longueur de ligne max 250 avec
 du fil Ø fil 0,8mm

Client				
Réf			Vg.	
Index	F	CAD	01310/100	Schéma TC254/TU2/TKI12 f
Gez.	21.12.21 CN	Geänd.	Geänd.	Blatt 2/2