


# Interphone-portier TC:Bus pour 1 entrée avec système biométrique ekey home REG1

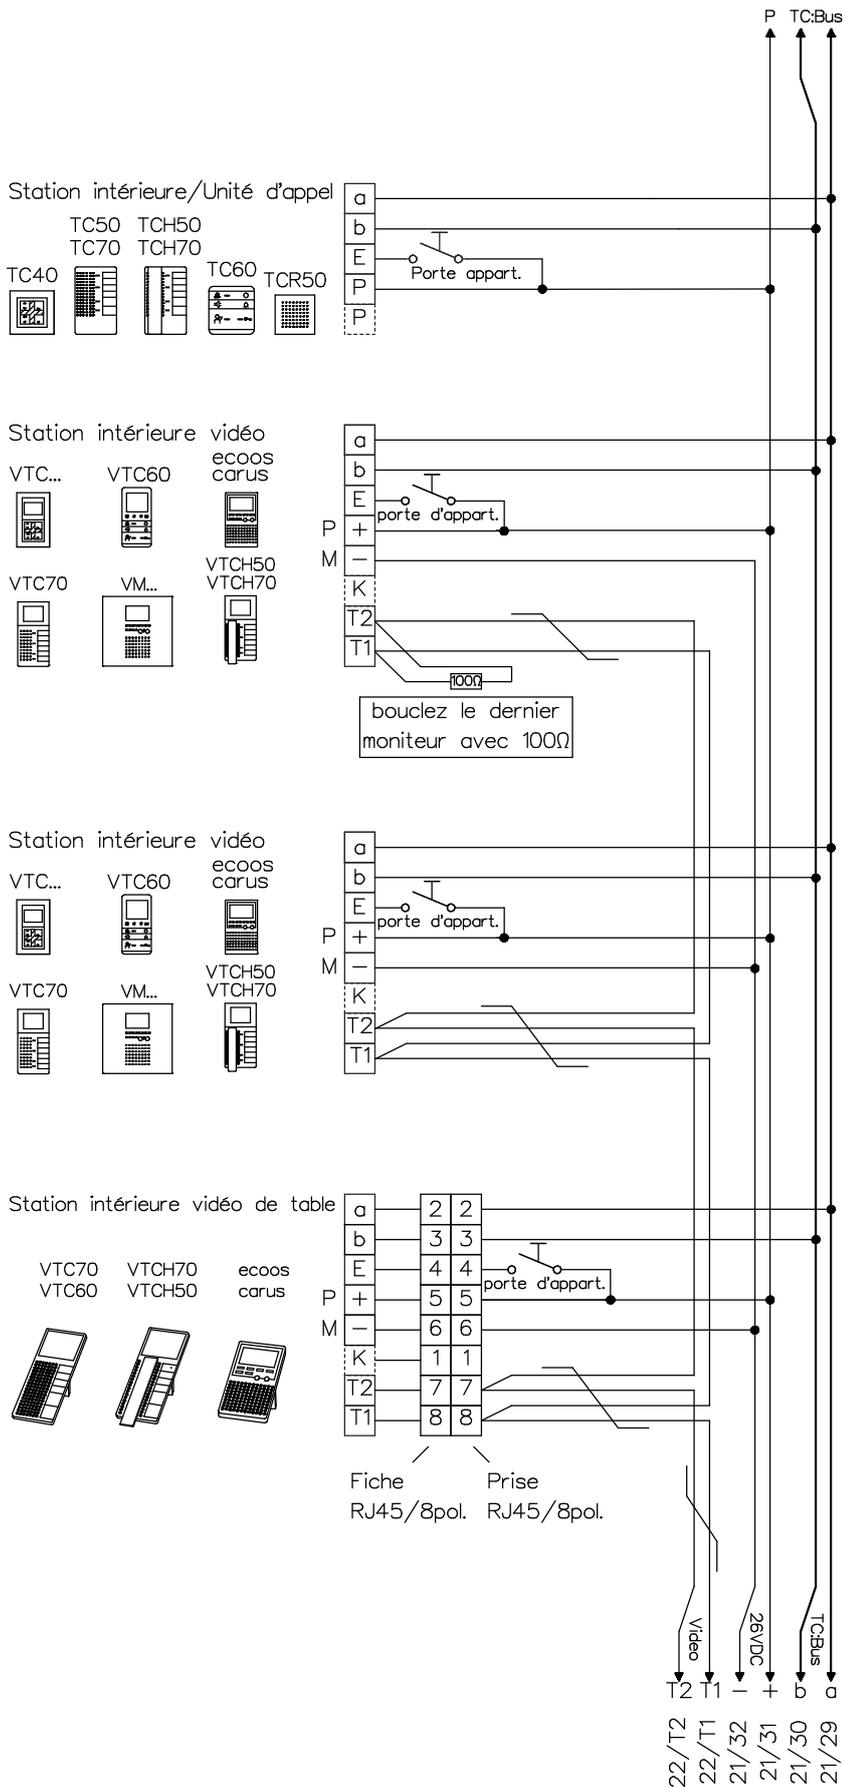

A prendre en considération:  
 Les indications d'installation  
 et de réglage (feuille séparée)

Indications d'installation  
**Installation seulement avec fils Ø 0.8mm  
 torsadée en paire! câble (p.ex. G51)**

Longueur de ligne: max. 150m avec  
 du fil Ø 0.8mm



René Koch AG  
 Seestrasse 241, 8804 Au/Wädenswil  
 044 782 6000  
 www.kochag.ch, info@kochag.ch

ISO 9001

Client			
Réf		Vg.	
Index F	CAD 01335/096	Schéma TCV254/REG1 f	
Gez. 21.12.21 CN	Geänd. 12.01.24 CN	Geänd.	Blatt 1/2

# Interphone-portier TC:Bus pour 1 entrée avec système biométrique ekey home REG1

## Indications d'installation ekey

Entre l'unité intérieure et extérieure

Type de câble G51 (paires torsadées)

Ø fil 0,8mm jusqu'à 300m

Une seule unité extérieure peut être

raccordée par unité intérieure

Hauteur du montage de l'unité extérieure:  
135cm depuis le sol jusqu'à la partie  
supérieure de l'unité

### fiche RJ45 lecteur

#### Integra


- 1 = vert
- 2 = jaune
- 3 = brun
- 4 = blanc

22


Système de communication  
TCU4



Caméra extérieure  
EBKF 2DVS

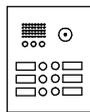


Station extérieure  
VTS..

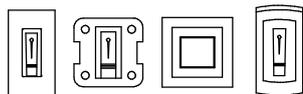

Unité extérieure (scanner)



Gâche électrique 8-14VAC/max. 0,6A  
(par vos soins)

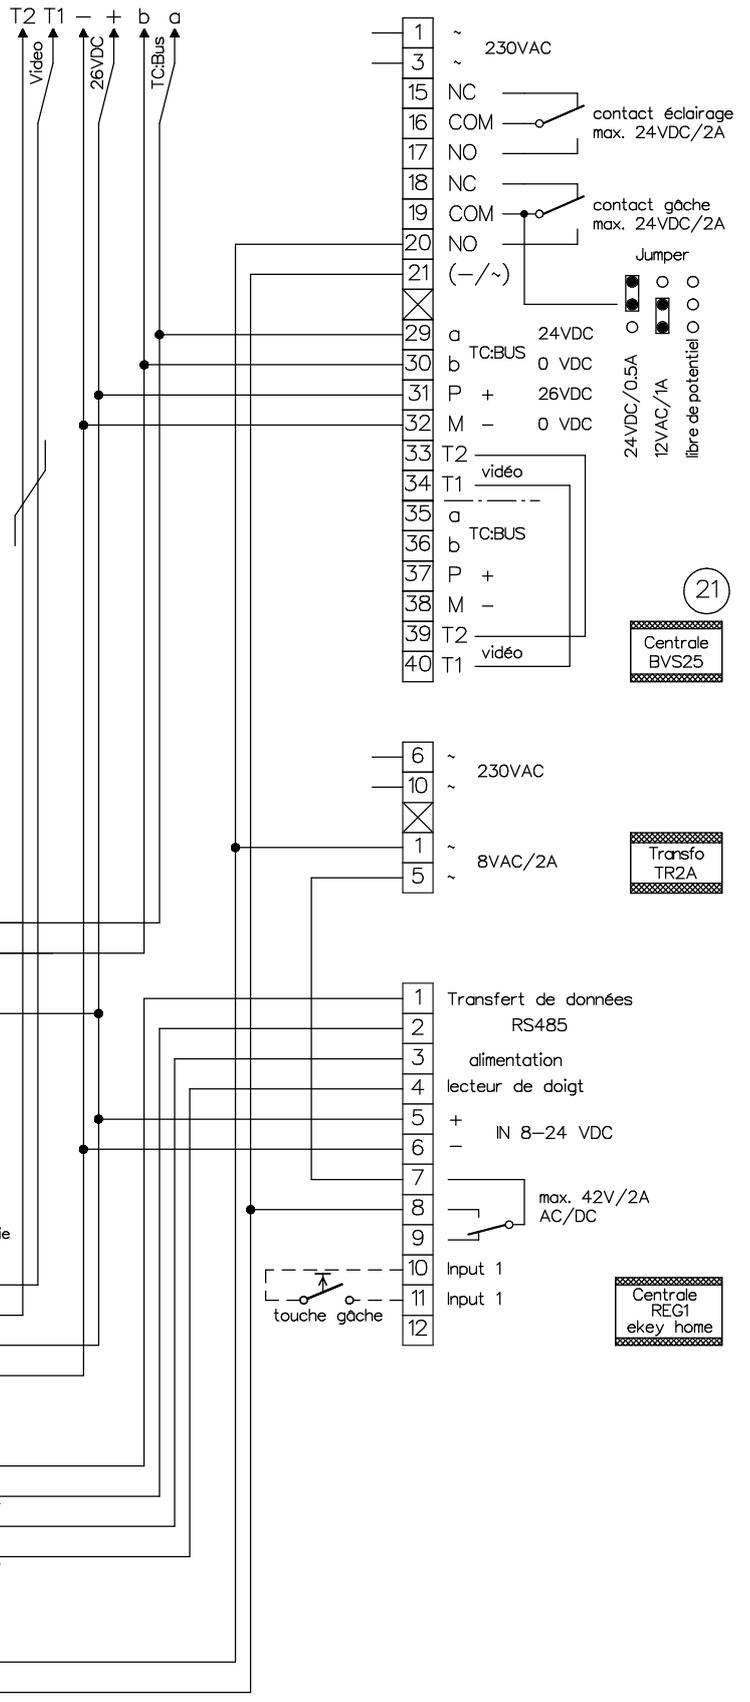

# KO(H)

René Koch AG  
Seestrasse 241, 8804 Au/Wädenswil  
044 782 6000  
www.kochag.ch, info@kochag.ch

ISO 9001

Client

Réf

Vg.

Index F

CAD 01335/098

Schéma TCV254/REG1 f

Gez. 21.12.21 CN

Geänd. 12.01.24 CN

Geänd.

Blatt 2/2