


Video-Türsprechanlage TC:Bus für 1 Eingang

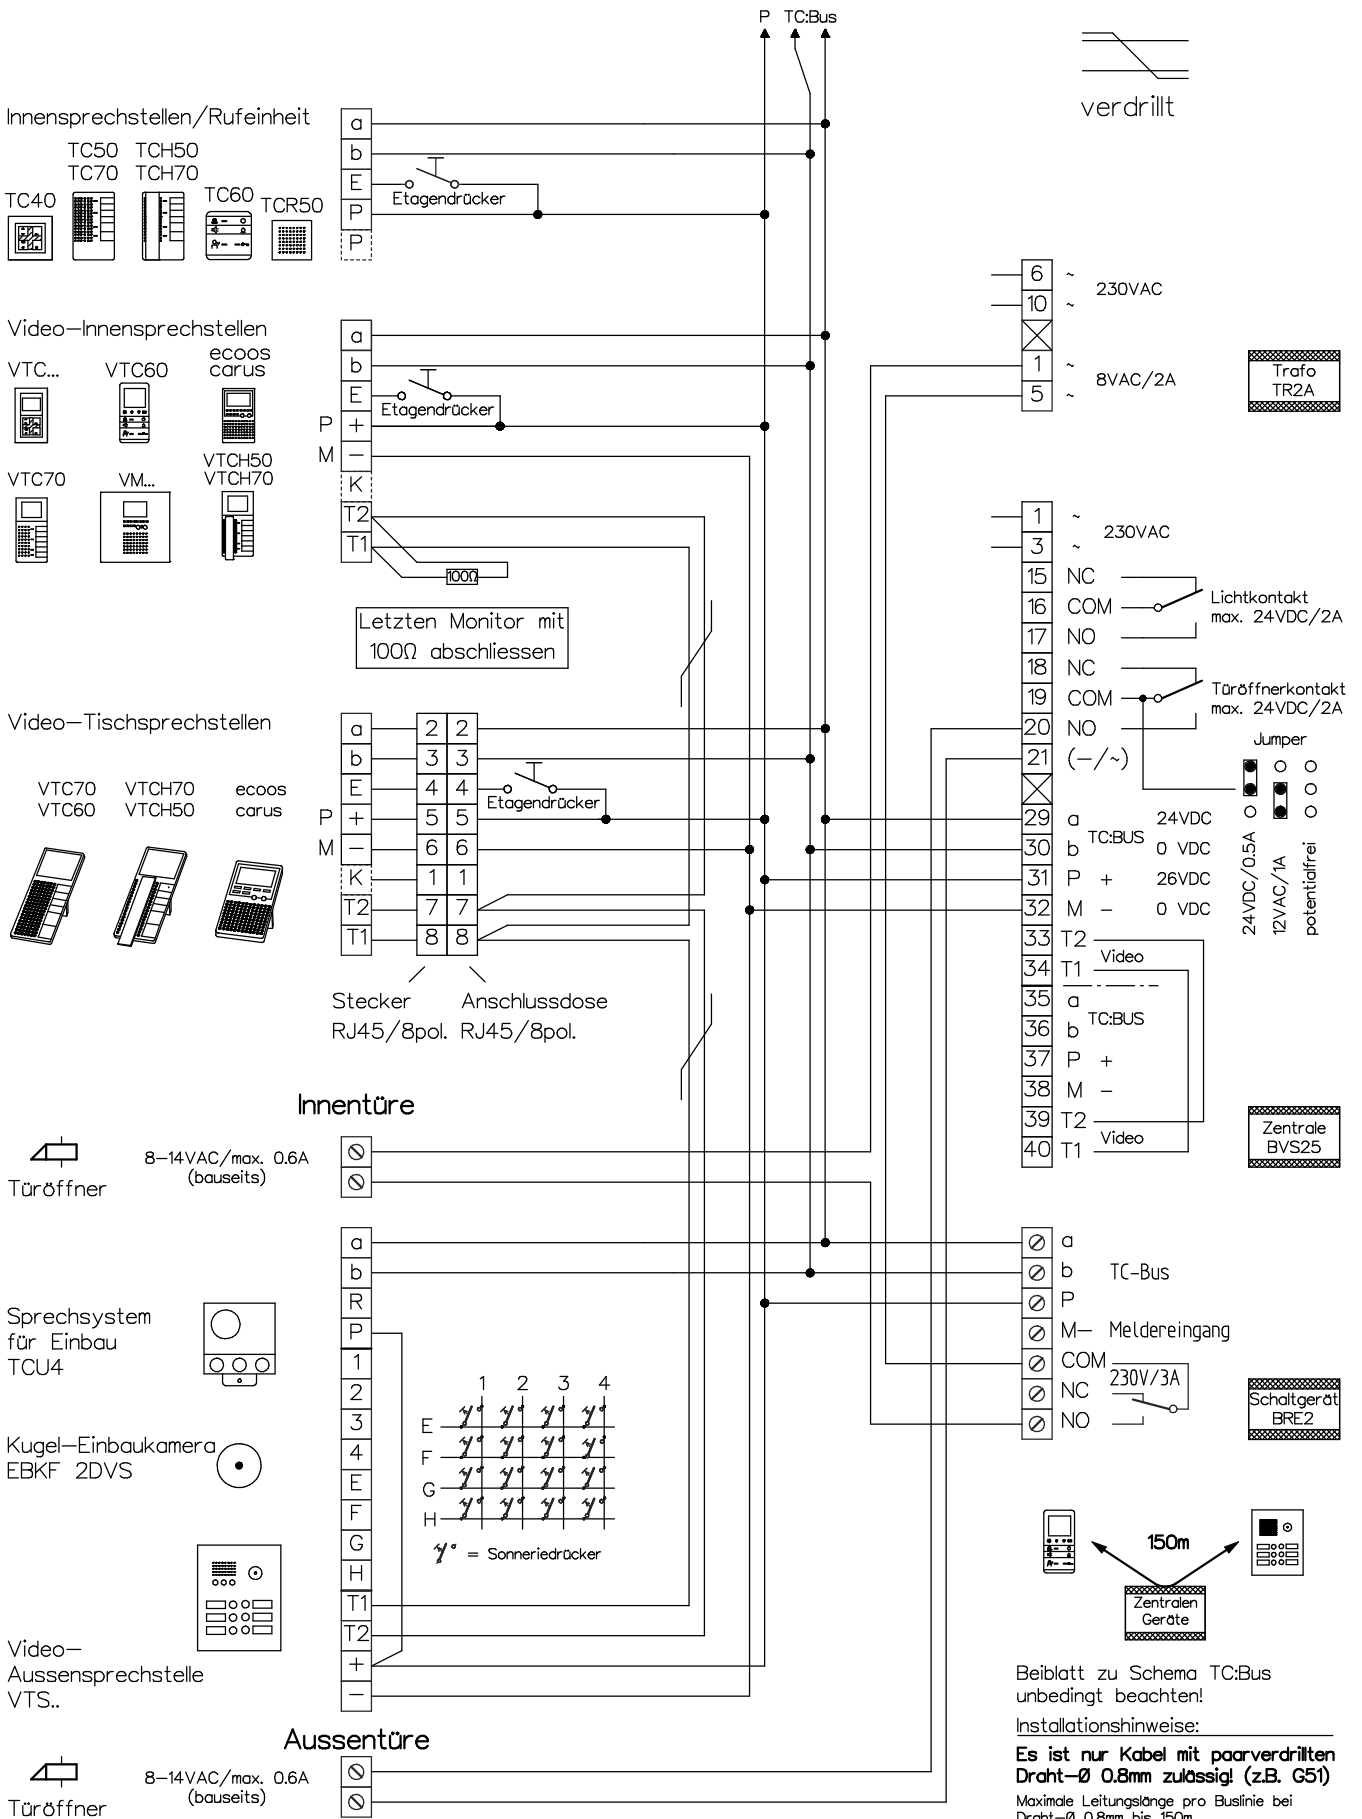

Kunde		Vg.	
Kom.		Vg.	
Index F	CAD 01330/104	Schema TCV254/Schleuse	
Gez. 21.12.21 CN	Geänd. 12.01.24 CN	Geänd.	Blatt 1/1