


# Video-Türsprechanlage TC:Bus für 2 Eingänge mit Codetastatur CL12

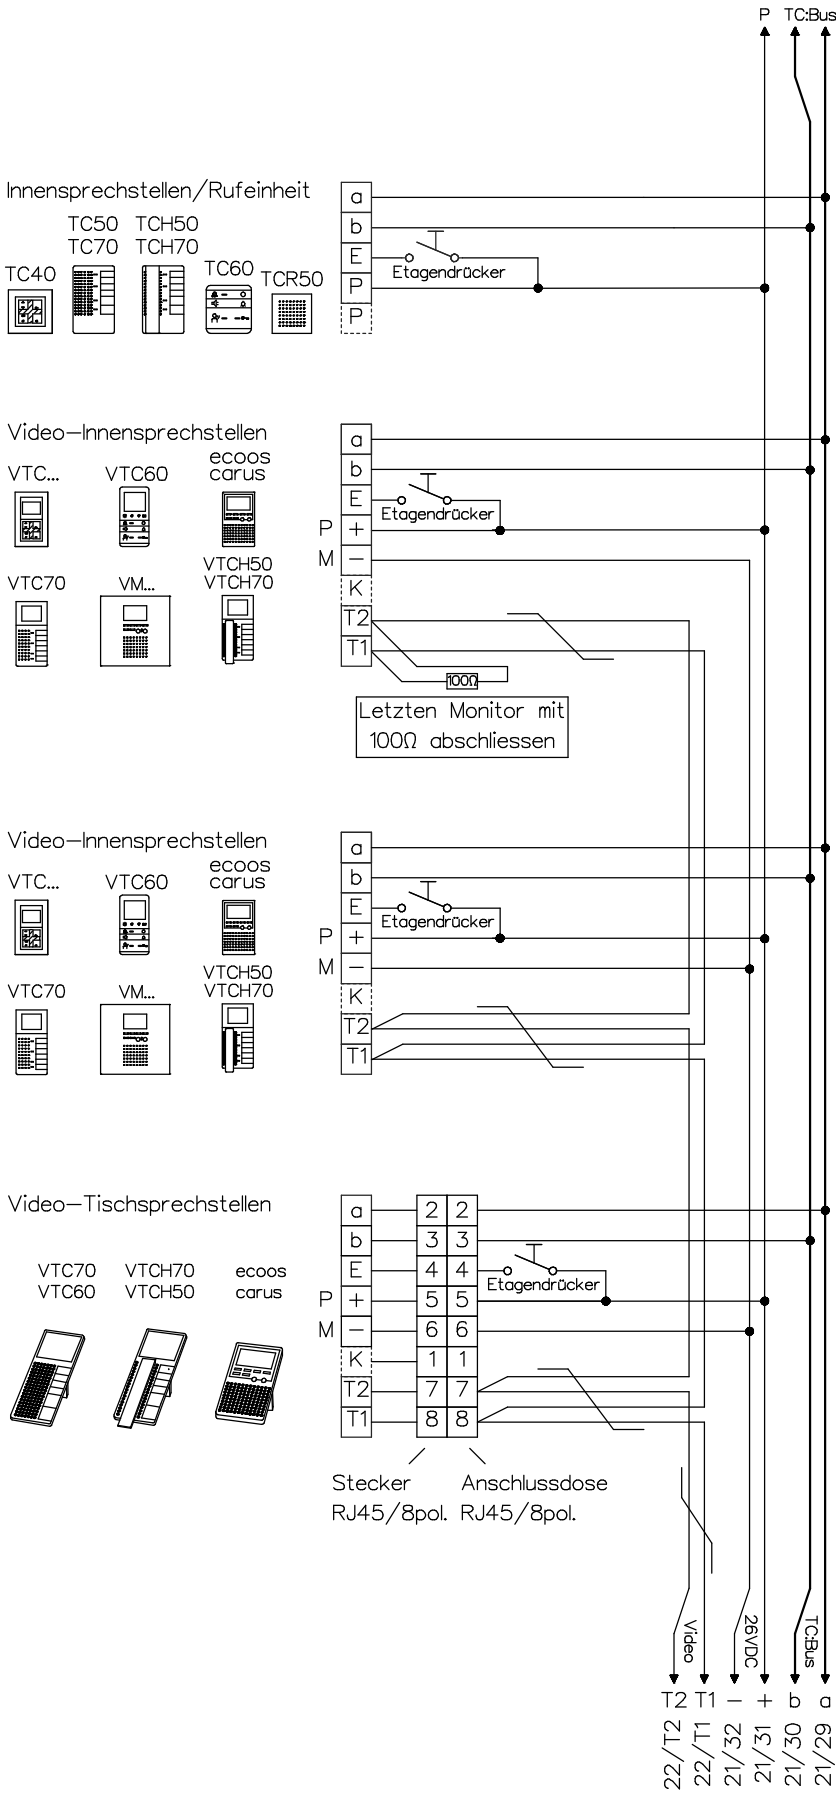






René Koch AG  
 Seestrasse 241, 8804 Au/Wädenswil  
 044 782 6000  
 www.kochag.ch, info@kochag.ch

ISO 9001

Kunde			
Kom.		Vg.	
Index	F	CAD	01281/198
Schema		TCV254/UM21/CL12	
Gez.	23.01.23 CN	Geänd.	12.01.24 CN
Geänd.		Blatt 1/2	

# Video-Türsprechanlage TC:Bus für 2 Eingänge mit Codetastatur CL12

**Verdrahtungshinweis:**  
 (21) / S  
 Seite Apparat / Klemme

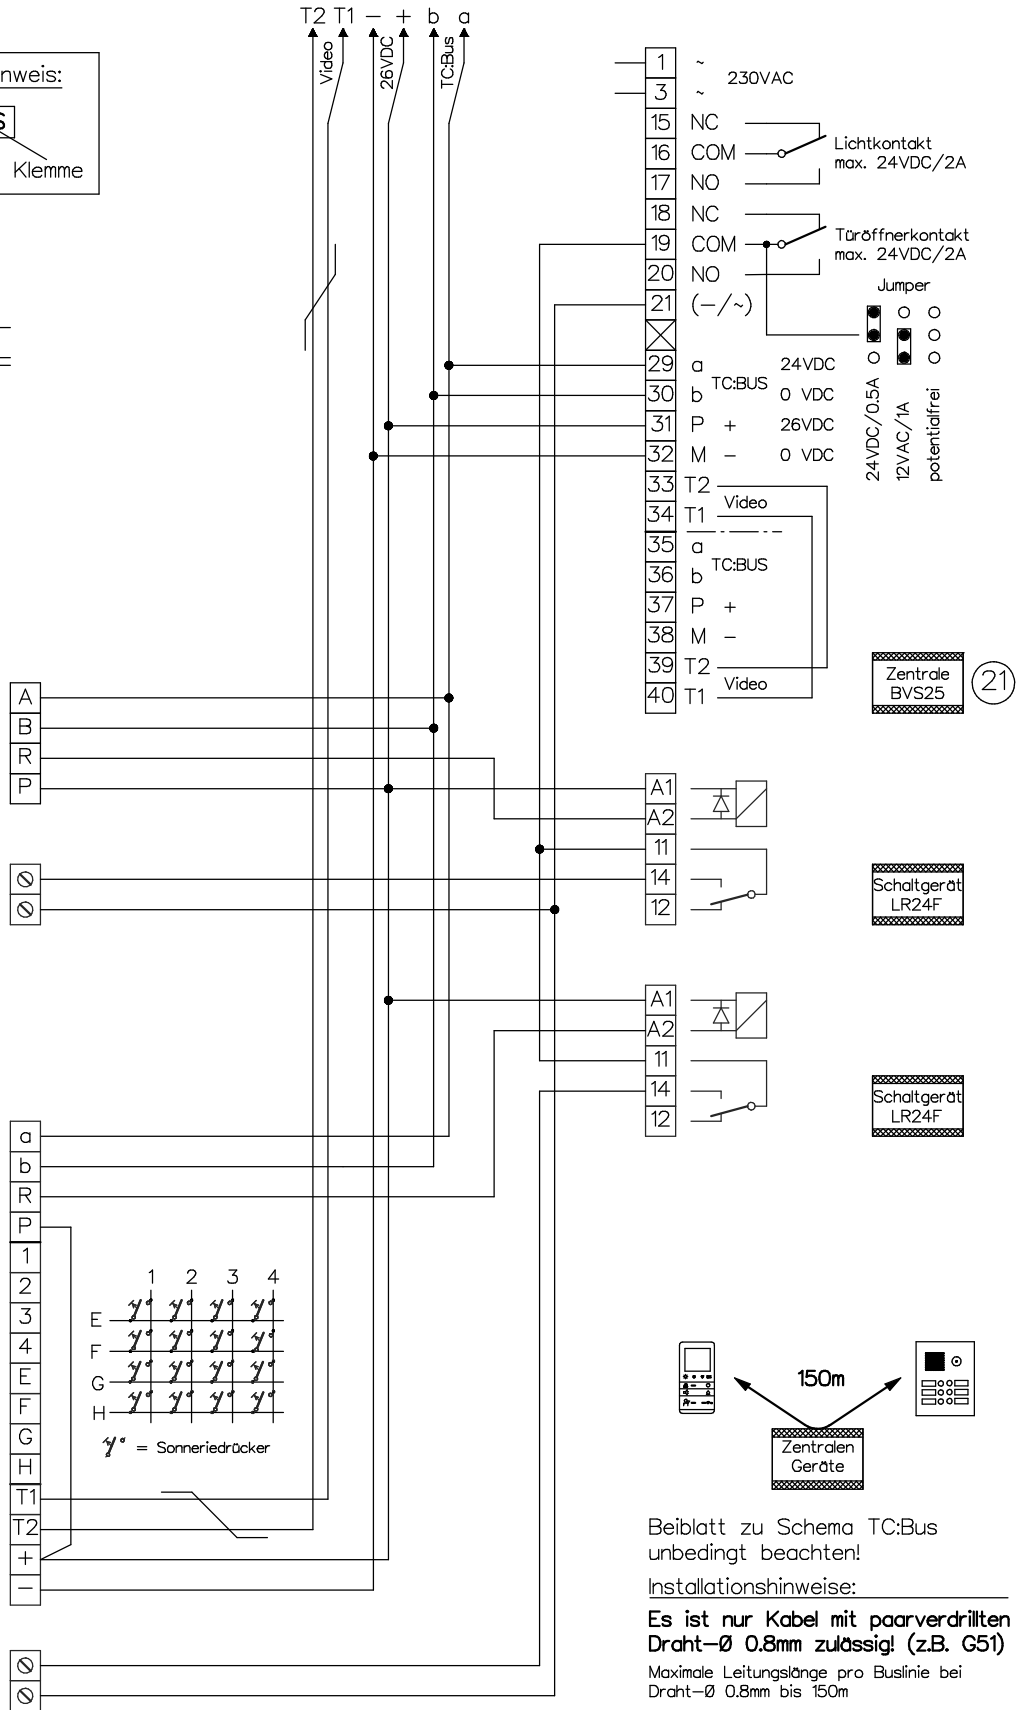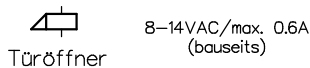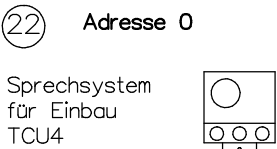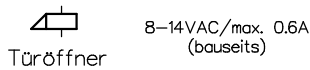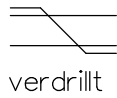

Beiblatt zu Schema TC:Bus unbedingt beachten!

Installationshinweise:

**Es ist nur Kabel mit paarverdrillten Draht-Ø 0.8mm zulässig! (z.B. G51)**

Maximale Leitungslänge pro Buslinie bei Draht-Ø 0.8mm bis 150m

**KO(H)**

René Koch AG  
 Seestr. 241, 8804 Au/Wädenswil  
 044 782 6000  
 www.kochag.ch, info@kochag.ch

ISO 9001

Kunde			
Kom.		Vg.	
Index	F	CAD	01281/200
Schema	TCV254/UM21/CL12		
Gez.	23.01.23 CN	Geänd.	12.01.24 CN
Geänd.		Blatt	2/2