
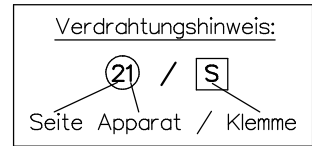
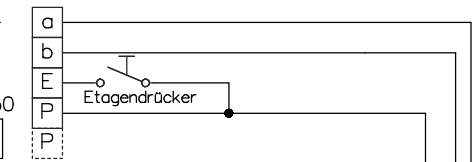




Video-Türsprechanlage TC:Bus für 1 Eingang mit Videoverteiler

Strang 1

Innensprechstellen/Rufeinheit

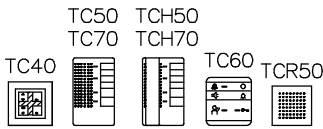



Video-Innensprechstellen

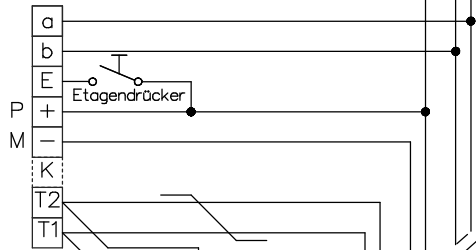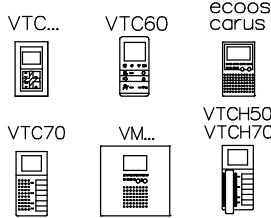

→ weitere Monitore abgeschlufft

Letzten Monitor mit 100Ω abschliessen

Video-Innensprechstellen


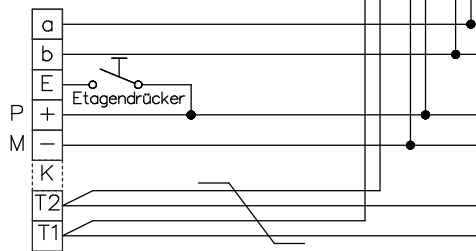
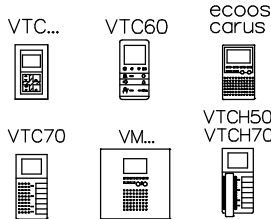


- 21/14
- 21/15
- 21/16
- 21/17
- 21/18
- 21/19

Strang 2

Letzten Monitor mit 100Ω abschliessen

Video-Innensprechstellen

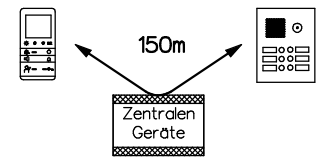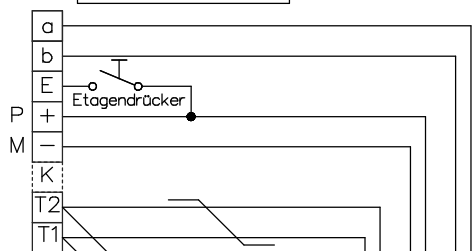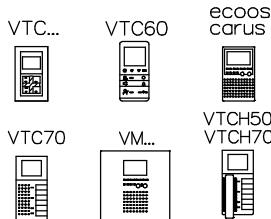



Beiblatt zu Schema TC:Bus unbedingt beachten!

Installationshinweise:

Es ist nur Kabel mit paarverdrillten Draht-Ø 0.8mm zulässig! (z.B. G51)

Maximale Leitungslänge pro Buslinie bei Draht-Ø 0.8mm bis 150m

Video-Tischsprechstellen

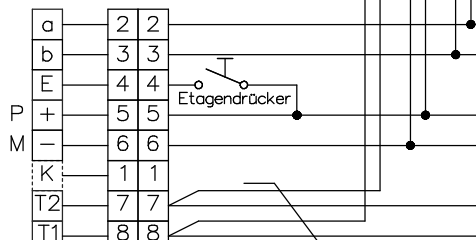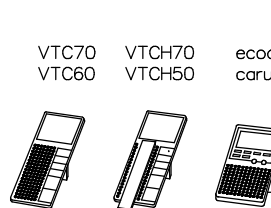

- 21/20
- 21/21
- 21/22
- 21/23
- 21/24
- 21/25

Stecker RJ45/8pol. Anschlussdose RJ45/8pol.




René Koch AG
Seestr. 241, 8804 Au/Wädenswil
044 782 6000
www.kochag.ch, info@kochag.ch

ISO 9001

Kunde		Vg.	
Kom.		Vg.	
Index F	CAD 01331/004	Schema TCV254/VV22/EBK/2DVS	
Gez. 21.12.21 CN	Geänd. 12.01.24 CN	Geänd.	Blatt 1/2

Video-Türsprechanlage TC:Bus für 1 Eingang mit Videoverteiler

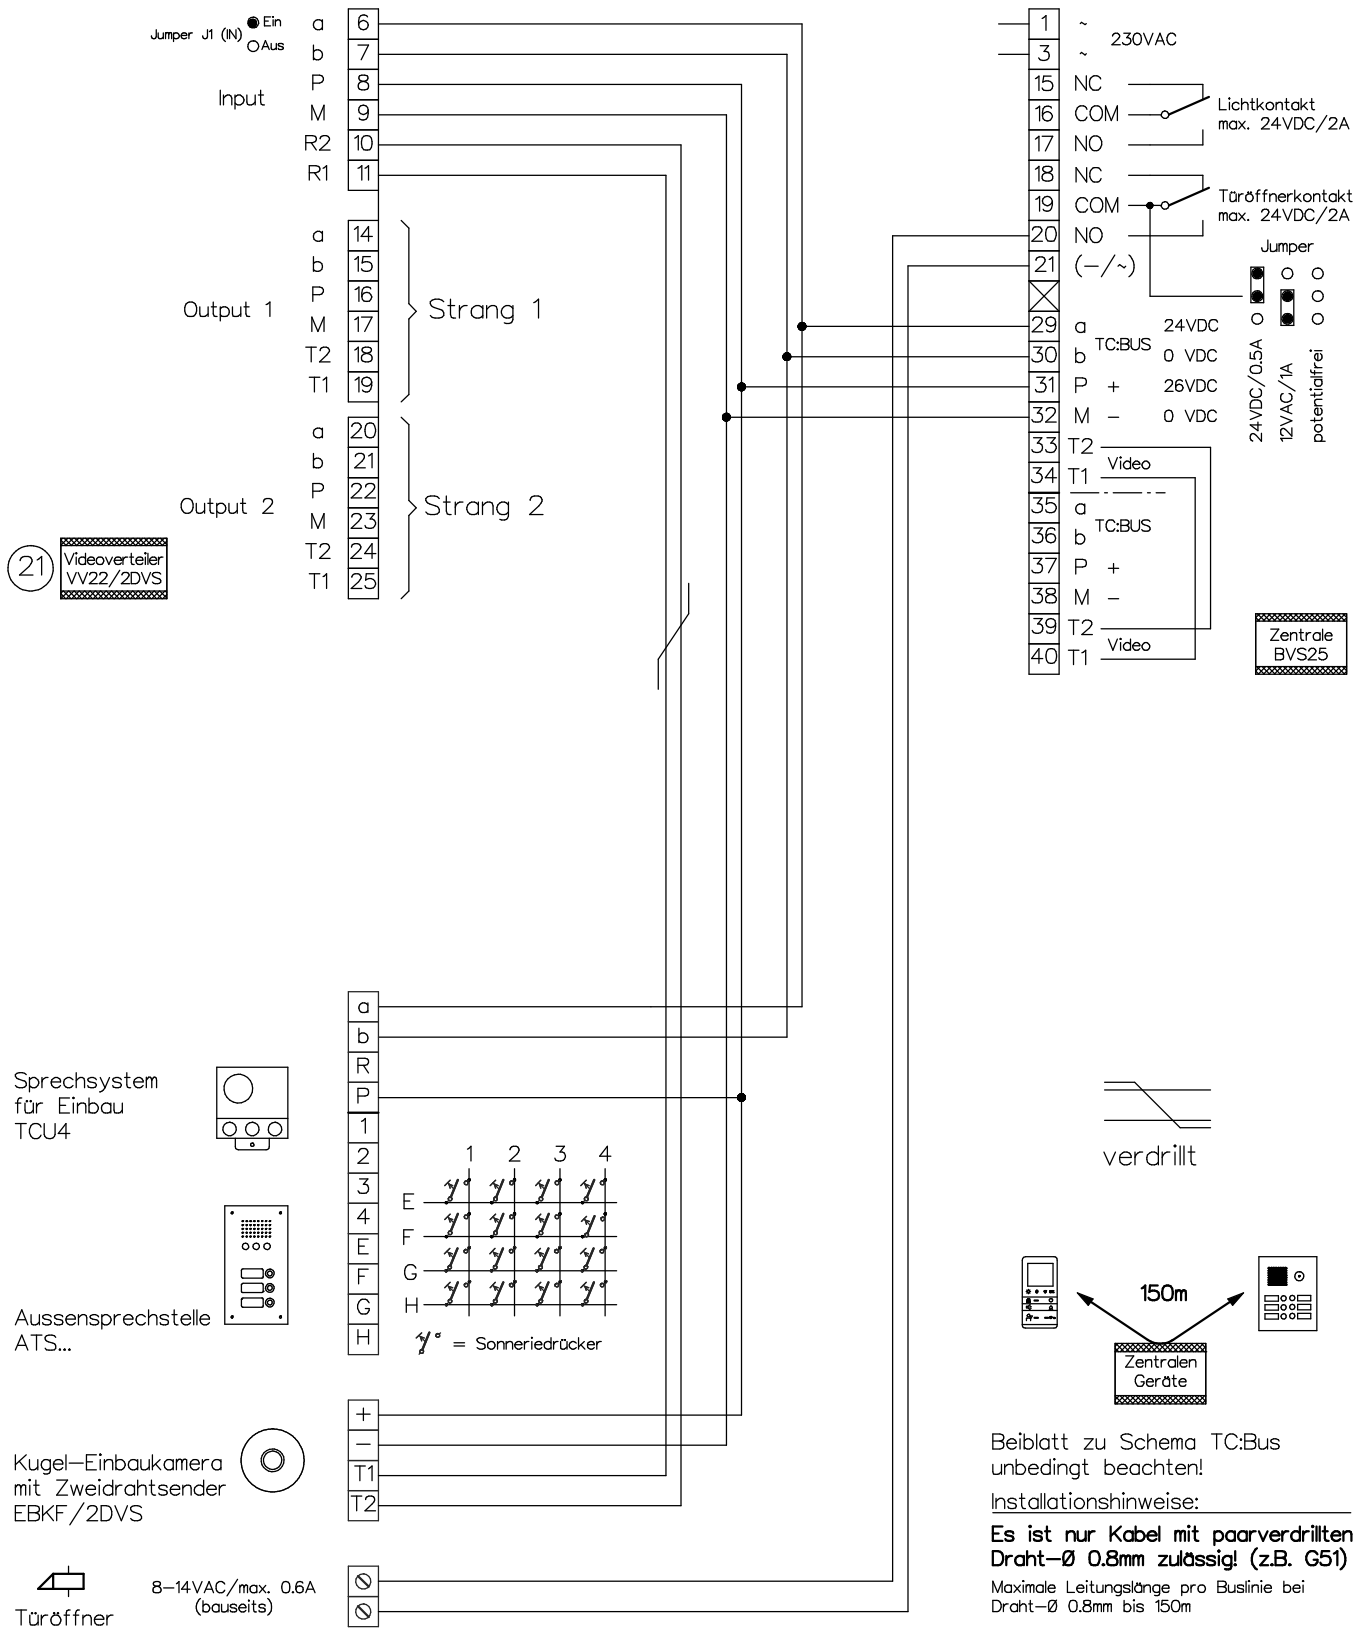

Kunde			
Kom.		Vg.	
Index	F	CAD	01331/006
Schema	TCV254/VV22/EBK/2DVS		
Gez.	21.12.21 CN	Geänd.	12.01.24 CN
Geänd.		Blatt	2/2