



Video-Türsprechanlage TC:Bus für 1 Eingang mit Videoverteiler

Strang 1



Innensprechstellen/Rufeinheit

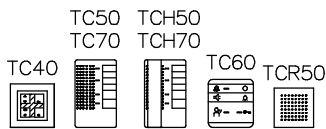

Video-Innensprechstellen

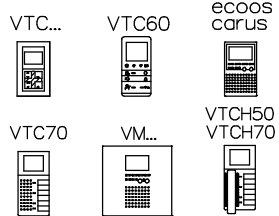


Video-Innensprechstellen


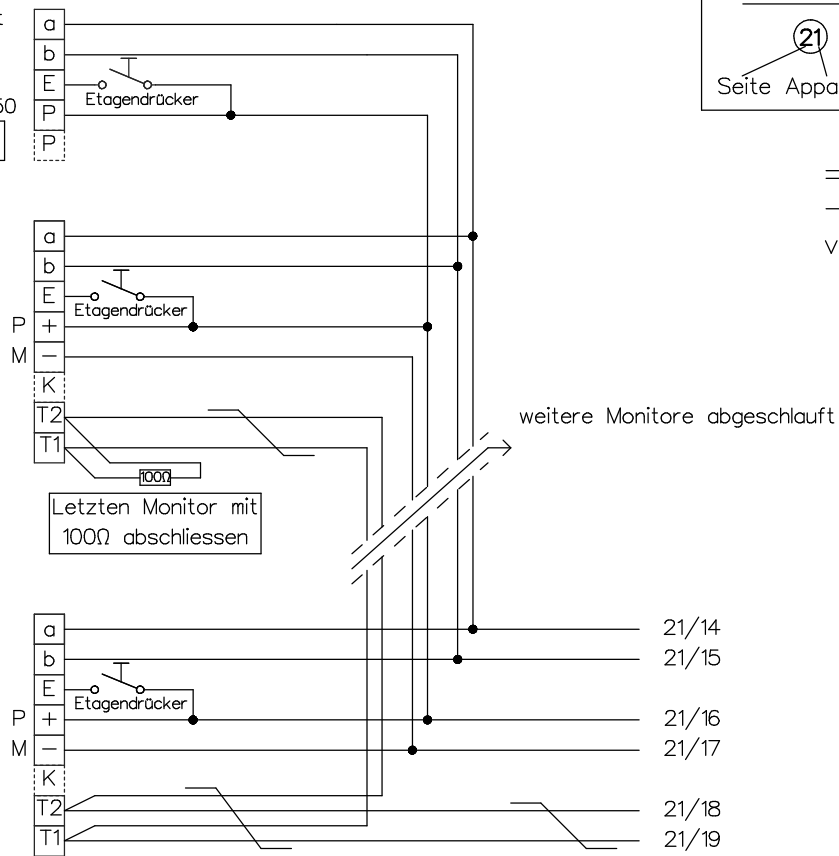
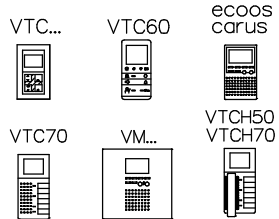


Strang 2

Video-Innensprechstellen

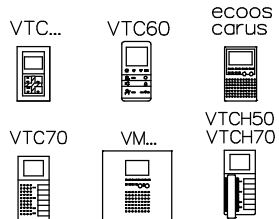

Video-Tischsprechstellen

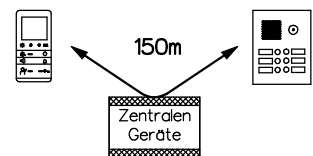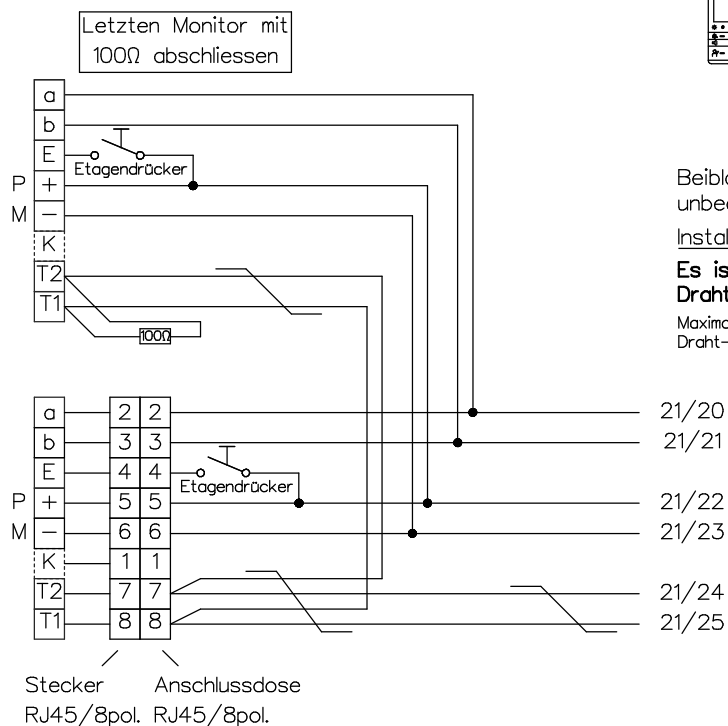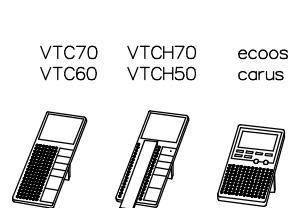

Beiblatt zu Schema TC:Bus unbedingt beachten!

Installationshinweise:

Es ist nur Kabel mit paarverdrillten Draht-Ø 0.8mm zulässig! (z.B. G51)

Maximale Leitungslänge pro Buslinie bei Draht-Ø 0.8mm bis 150m

KOCH

René Koch AG
 Seestrasse 241, 8804 Au/Wädenswil
 044 782 6000
 www.kochag.ch, info@kochag.ch

ISO 9001

Kunde

Kom.

Vg.

Index F

CAD 01331/036

Schema TCV254/VV22/LR12ACF


Gez. 21.12.21 CN

Geänd. 12.01.24 CN

Geänd.

Blatt 1/2

Video-Türsprechanlage TC:Bus für 1 Eingang mit Videoverteiler

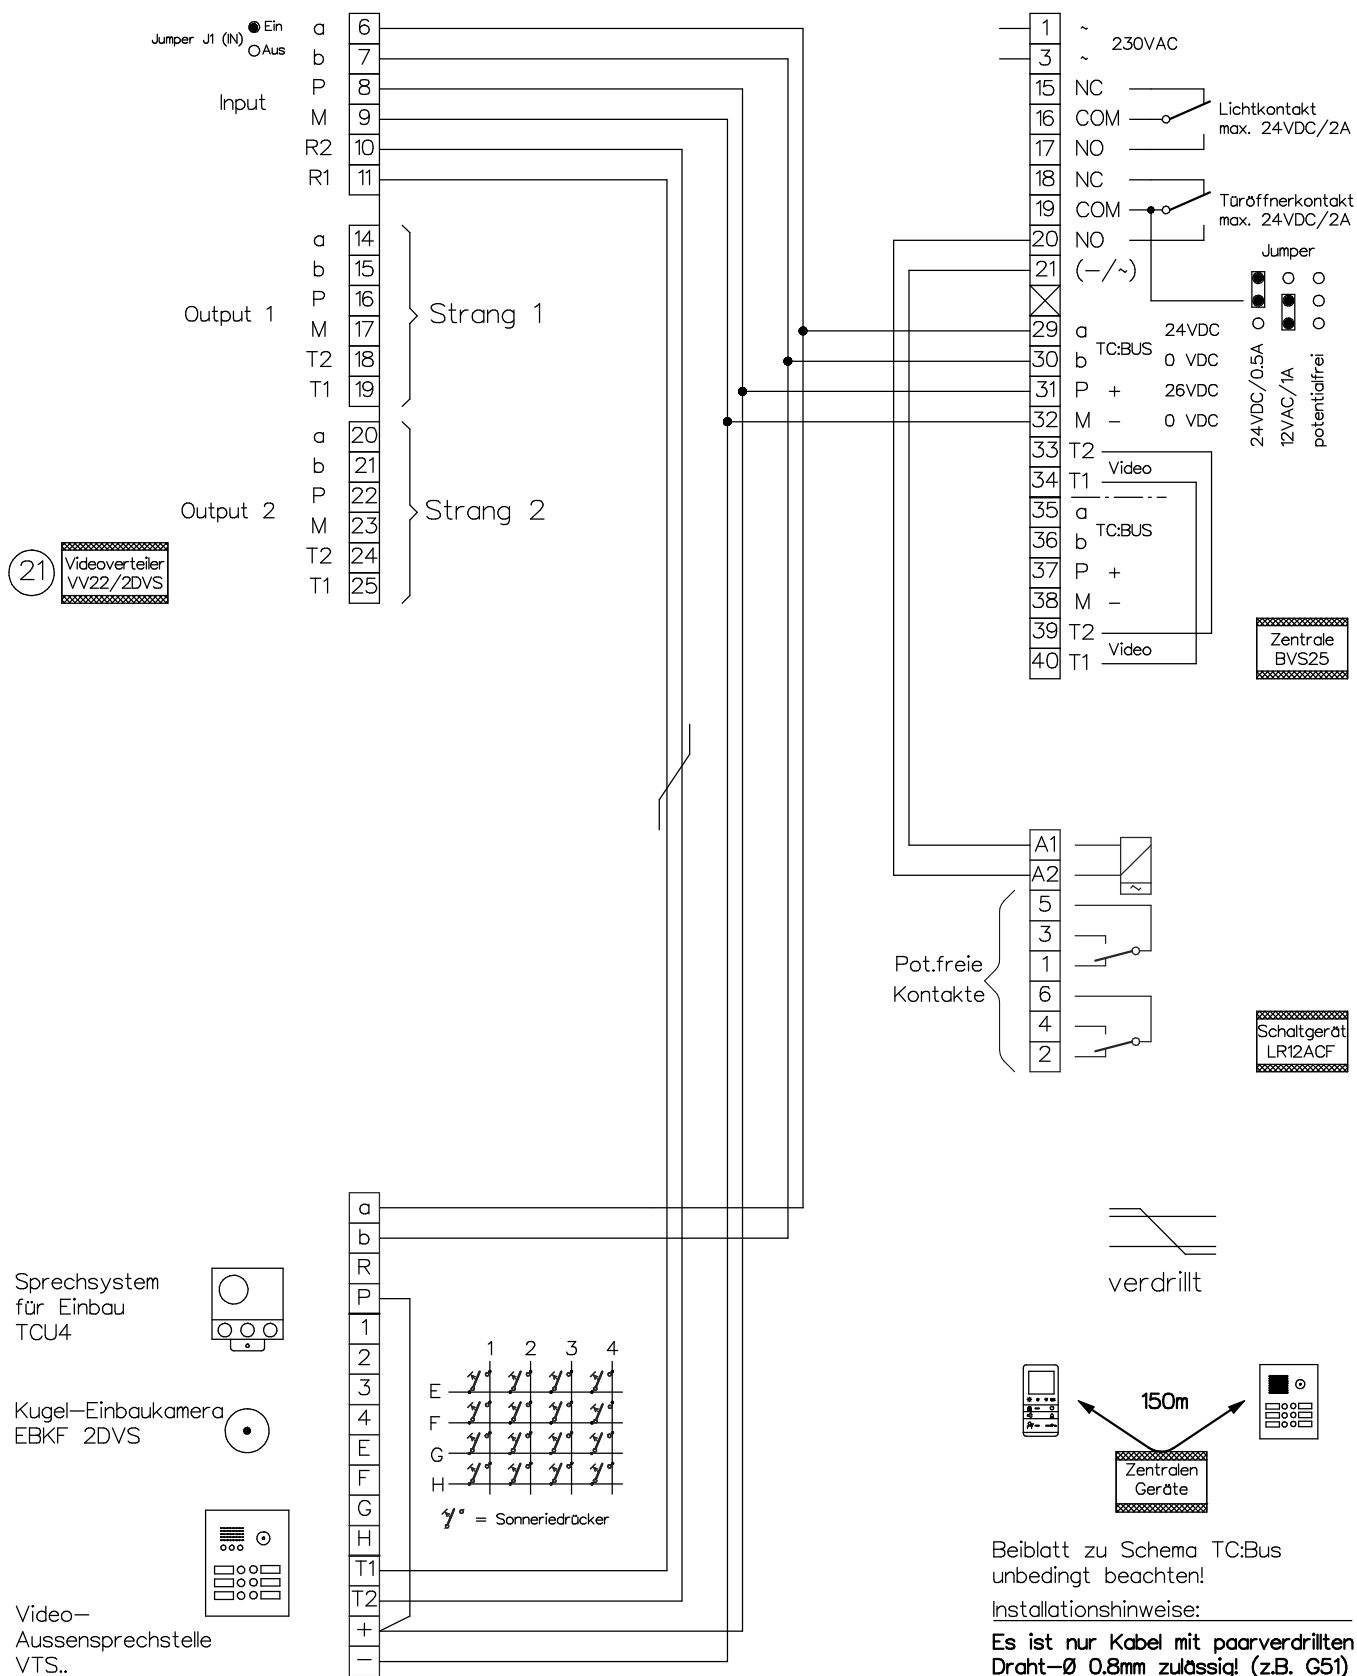

KO(H)

René Koch AG
Seestrasse 241, 8804 Au/Wädenswil
044 782 6000
www.kochag.ch, info@kochag.ch

ISO 9001

Kunde

Kom.

Vg.

Index F

CAD 01331/038

Schema TCV254/VV22/LR12ACF

Gez. 21.12.21 CN

Geänd. 12.01.24 CN

Geänd.

Blatt 2/2