
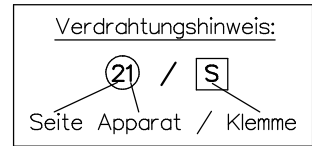
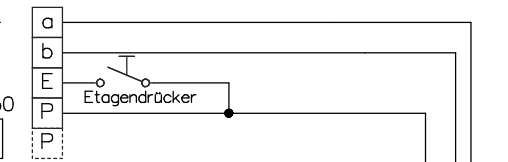




# Video-Türsprechanlage TC:Bus für 1 Eingang mit Videoverteiler

## Strang 1

Innensprechstellen/Rufeinheit

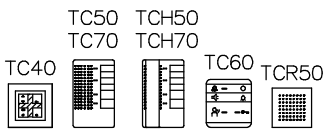

Video-Innensprechstellen

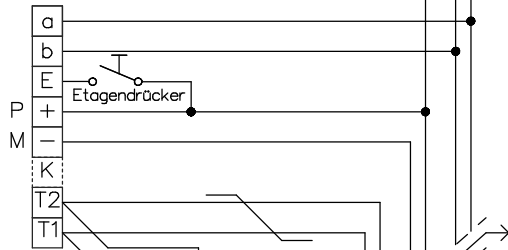
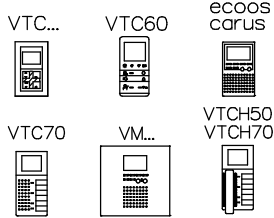


Letzten Monitor mit 100Ω abschliessen

weitere Monitore abgeschaltet



Video-Innensprechstellen


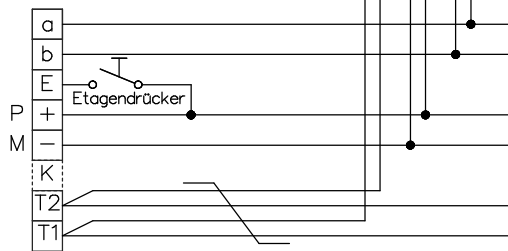
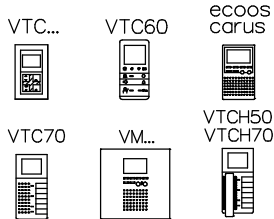


21/14  
21/15  
21/16  
21/17  
21/18  
21/19

## Strang 2

Letzten Monitor mit 100Ω abschliessen

Video-Innensprechstellen

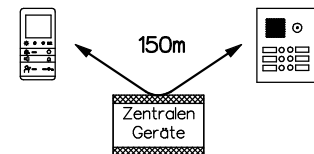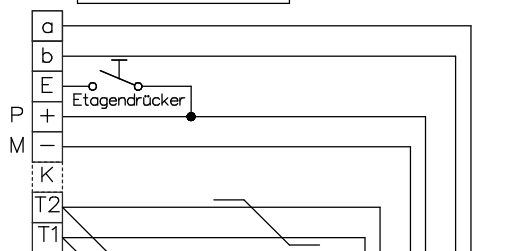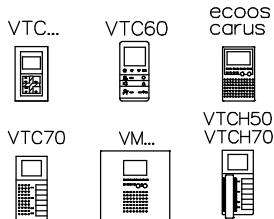



Beiblatt zu Schema TC:Bus unbedingt beachten!

Installationshinweise:

**Es ist nur Kabel mit paarverdrillten Draht-Ø 0.8mm zulässig! (z.B. G51)**

Maximale Leitungslänge pro Buslinie bei Draht-Ø 0.8mm bis 150m

Video-Tischsprechstellen

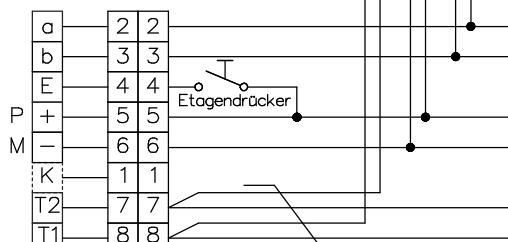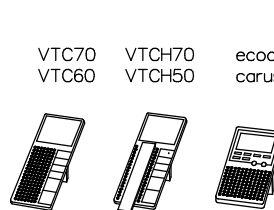

21/20  
21/21  
21/22  
21/23  
21/24  
21/25

Stecker RJ45/8pol. Anschlussdose RJ45/8pol.




René Koch AG  
Seestr. 241, 8804 Au/Wädenswil  
044 782 6000  
www.kochag.ch, info@kochag.ch

ISO 9001

Kunde		Vg.	
Kom.		Vg.	
Index F	CAD 01331/000	Schema TCV254/VV22	
Gez. 21.12.21 CN	Geänd. 12.01.24 CN	Geänd.	Blatt 1/2

# Video-Türsprechanlage TC:Bus für 1 Eingang mit Videoverteiler

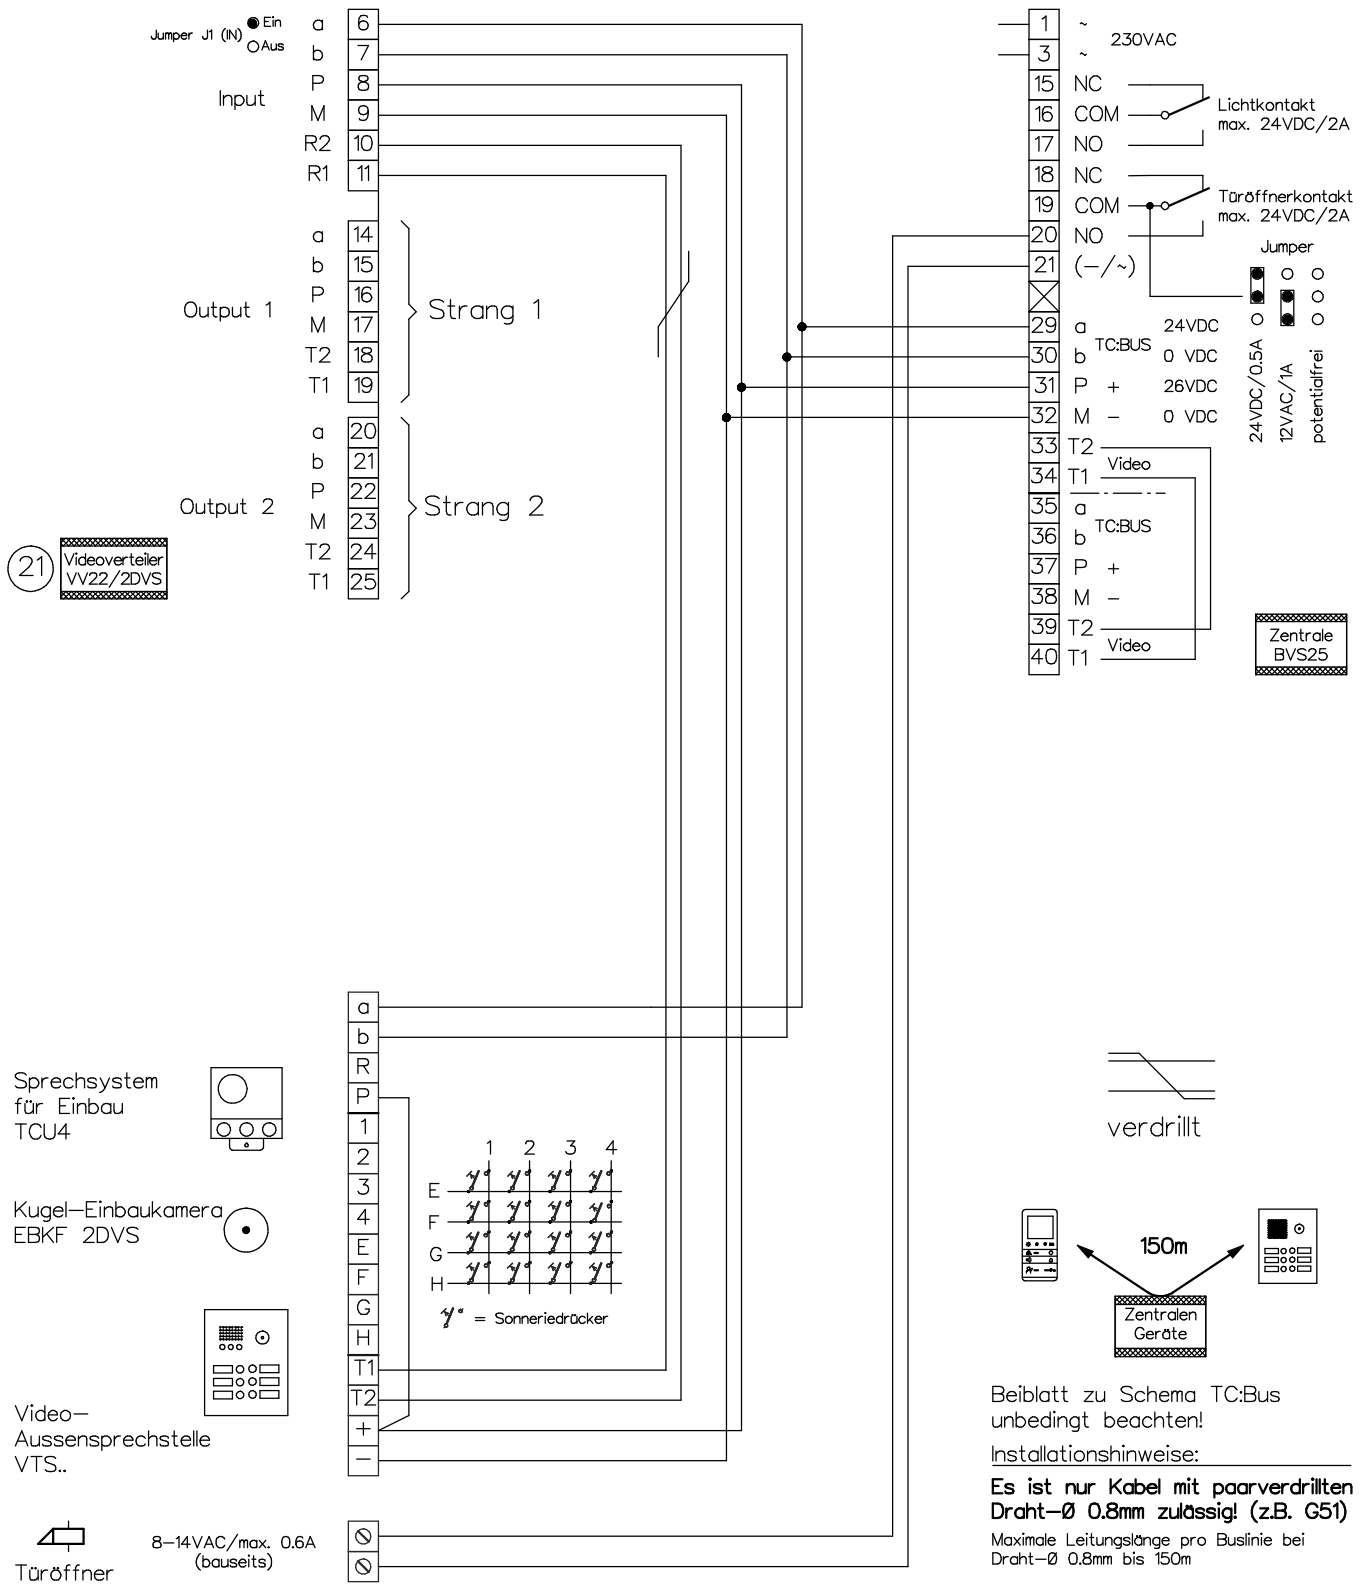

**KO(H)**

René Koch AG  
Seestrasse 241, 8804 Au/Wädenswil  
044 782 6000  
www.kochag.ch, info@kochag.ch

ISO 9001

Kunde			
Kom.		Vg.	
Index F	CAD 01331/002	Schema TCV254/VV22	
Gez. 21.12.21 CN	Geänd. 12.01.24 CN	Geänd.	Blatt 2/2